


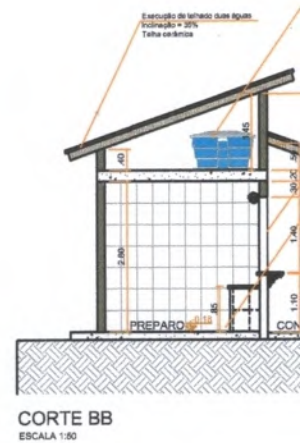
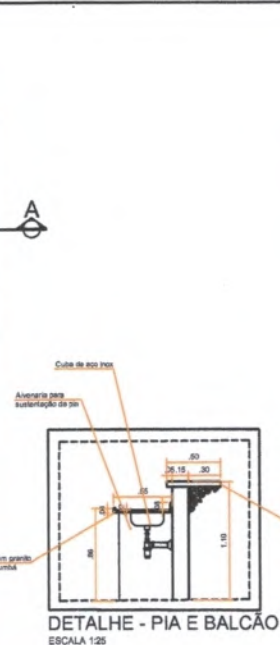
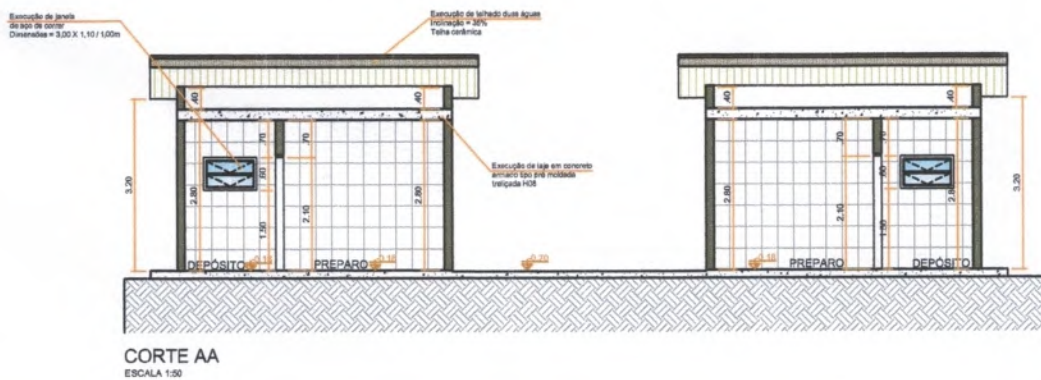
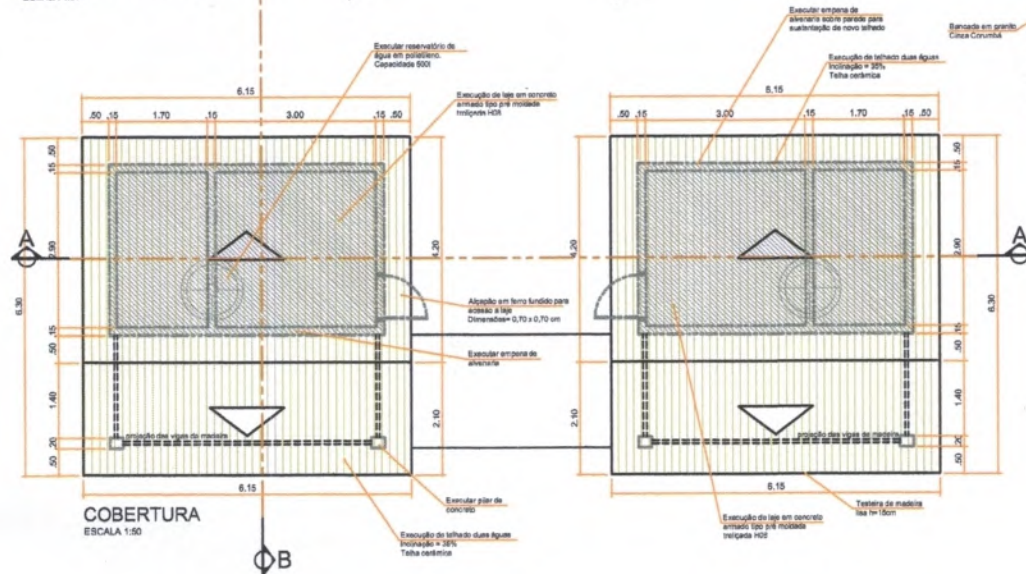
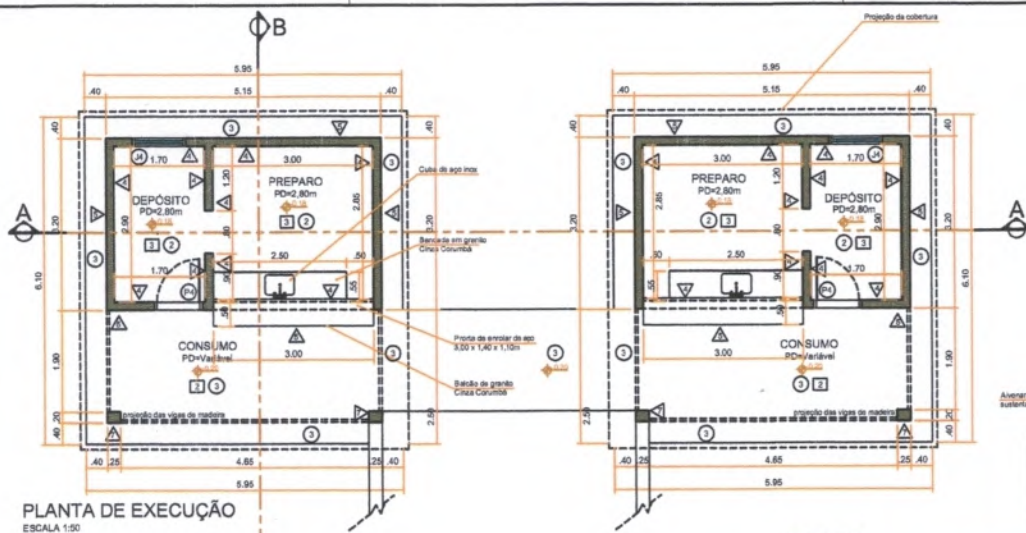
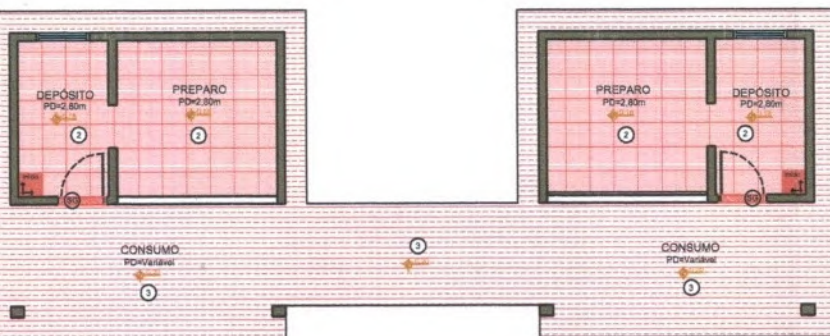


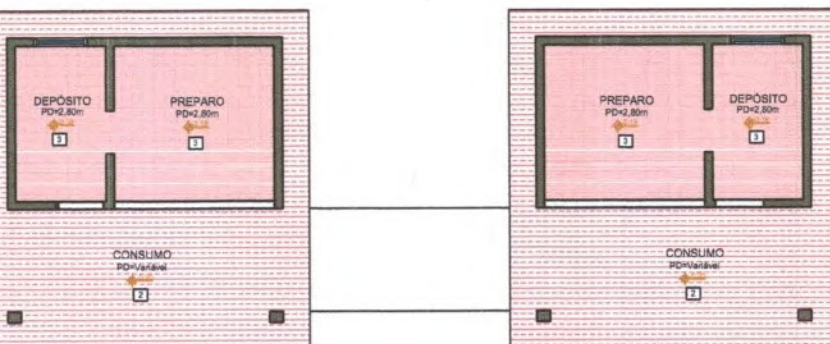

PAGINAÇÃO DE PISO
ESCALA 1:50

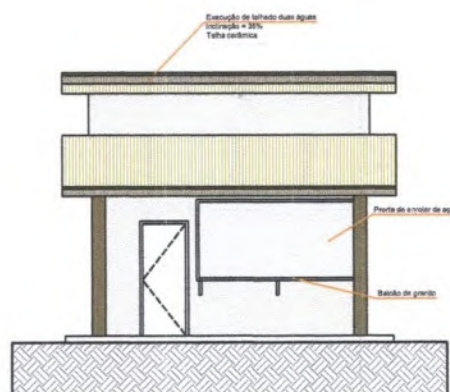

PAGINAÇÃO DE FORRO
ESCALA 1:50

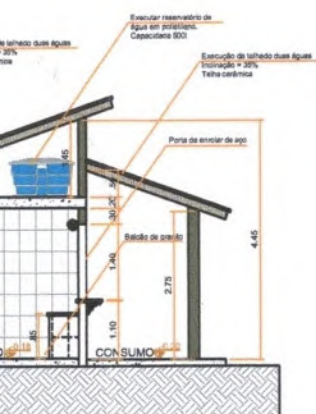

ELEVAÇÃO FRONTAL
ESCALA 1:50

LEGENDA: MATERIAIS DE ACABAMENTO

PISO			
1	EXECUÇÃO DE PISO EM GRANULITO COM AGREGADO COR CINZA - ESPESURA 8,00mm - COM ACABAMENTO RESINADO		
2	PISO DE CIMENTO EMALHADO ASSAS ABENTADO COM ARGAMASSA PRÉ FABRICADA DE CIMENTO COLANTE		
3	PISO EM CONCRETO BRANCO PREPARADO MECÂNICO, ESPESURA 7CM, INCLUI DO RELANT E ELASTICO A BASE DE POLIURETANO		
4	MANTER PISO EXISTENTE E EXECUTAR LIMPEZA		

PAREDE			
1	ENBRANQUECIMENTO E PINTURA EM TINTA LATEX ACRÍLICO DE 1ª LINHA - COR DE REFERÊNCIA: ALGODÃO ESPICO		
2	PINTURA EM TINTA LATEX ACRÍLICO DE 1ª LINHA - COR DE REFERÊNCIA: ALGODÃO ESPICO		
3	REBOCO / EMBRANQUECIMENTO E PINTURA EM TINTA LATEX ACRÍLICO DE 1ª LINHA - COR DE REFERÊNCIA: ALGODÃO ESPICO		
4	REVESTIMENTO CERÂMICO EXTRA - MODELO BLM BRANCO ACOTINADO - FORMATO 30 X 45 CM		
5	CHAPISCO / EMBOÇO / REBOCO / PINTURA EM TINTA LATEX ACRÍLICO DE 1ª LINHA - COR DE REFERÊNCIA: ALGODÃO ESPICO		
6	PINTURA EM TINTA LATEX ACRÍLICO - COR DE REFERÊNCIA: CONCRETO		
7	REBOCO / EMBRANQUECIMENTO E PINTURA EM TINTA LATEX ACRÍLICO DE 1ª LINHA - COR DE REFERÊNCIA: CONCRETO		

FORRO			
1	REBAIXAMENTO DE FORRO EM PLACAS DE GESSO PARA AMBIENTES COMERCIAIS		
2	ENCRADAMAMENTO E TEBEAS DE MADEIRA - PREVER A APLICAÇÃO DE VERNIZ COM FILTRO SOLAR		
3	LAJE EM CONCRETO ARMADO TIPO PRÉ MOLDADA TRELÇADA HEI - A EXECUTAR - PREVER EMBOÇO, REBOCO, EMBRANQUECIMENTO E PINTURA LATEX COM BRANCO BRILHANTE		

PORTAS	TIPO	TAMANHO L X H	ACABAMENTO
PORTA DE MADEIRA	ABRIR	0,82 X 2,10m	VERNIZ
PORTA DE MADEIRA - ADAPTADA - PPSE	ABRIR	0,82 X 2,10m	VERNIZ
PORTA DE ALUMÍNIO TIPO VENEZIANA PARA BOX DE WC	ABRIR	0,82 X 1,80m 2,00m de altura	PRETO FOGG
PORTA DE AÇO	ABRIR	0,82 X 2,10m	PRETO FOGG

JANELAS	TIPO	TAMANHO L X H	ACABAMENTO
JANELA DE AÇO - COM VIDRO LISO	CORRER	3,30 X 1,10 / 1,50m	PRETO FOSCO
JANELA DE AÇO - COM VIDRO CANALADO	BASCULANTE	1,50 X 1,40 / 2,10m	PRETO FOSCO
JANELA DE AÇO - COM VIDRO CANALADO	BASCULANTE	2,10 X 1,80 / 2,10m	PRETO FOSCO
JANELA DE AÇO	BASCULANTE	1,50 X 1,80 / 1,80m	PRETO FOSCO
JANELA EXISTENTE	EXISTENTE	EXISTENTE	PRETO FOSCO

ALVENARIAS E FECHAMENTOS

ALVENARIA EXISTENTE	CONCRETO
ALVENARIA A DEMOLIR	MADEIRA
ALVENARIA A CONSTRUIR	ALVENARIA PROJEÇÃO ABAIXO

NOTAS

- 1 - COTAS EM METRO
- 2 - TODAS AS MEDIDAS DEVEM SER CONFIRMADAS PELO CONSTRUTOR E EM CASO DE DIVERGÊNCIA O PROJETISTA DEVERÁ SER COMUNICADO PREVIAMENTE À EXECUÇÃO DO SERVIÇO
- 3 - O CONSTRUTOR DEVERÁ VERIFICAR TODAS AS MEDIDAS E CONDIÇÕES DO LOCAL ANTES DA EXECUÇÃO E DA COMPRA DOS MATERIAIS



Estância Turística de São José do Barreiro
Prefeitura Municipal
Rua José Bento Teixeira, 45 Centro
Cep: 12830-000 Tel: (12) 3117-1288
CNPJ: 45.200.623/0001 - 46



REFORMA E REVITALIZAÇÃO RODOVIÁRIA

ADMINISTRAÇÃO: ALEXANDRE DE BIQUEIRA BRAGA - PREFEITO MUNICIPAL	PRANCHAS:
OUTROS DO PROJETO: JULIANA B. N. S. B. BRAGA - CRIJ 481943-6	15
ENDEREÇO: AVENIDA FORTUNATO L. DIAS	15
ETAPA: PROJETO EXECUTIVO	DATA: JULHO DE 2016
PRONOME: PLANTA DOS QUADROS	ARQUIVO: ACORDADA, EX, REVIS, DIA
	ESCALA: 1:50 - DEMAS ESCALAS INDICADAS