



**Prefeitura Municipal da Estância Turística
de São José do Barreiro**
Rua José Bento Teixeira, 45 Centro
Cep: 12830-000 Tel: (12) 3117-1288
CNPJ: 45.200.623/0001 - 46



ADM: 2021/2024

São José do Barreiro, 10 de março de 2021.

OF.GP. N.º 10/2021


Excelentíssimo Senhor,

Encaminho a Vossa Excelência, respostas dos requerimentos n.ºs
16 ao 31/2021, conforme solicitado no Ofício n.º 015, desta Casa Legislativa.


Atenciosamente,

Alexandre de Siqueira Braga
Prefeito Municipal


Excelentíssimo Senhor
Ver. DJALMA SANTOS ANDRADE
DD. Presidente da Câmara Municipal de
São José do Barreiro - SP

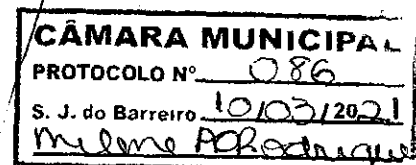

Milene Ap. de C. Rodrigues
Serviços Gerais
Câmara Municipal

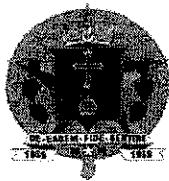

**Prefeitura Municipal da Estância Turística
de São José do Barreiro**
Rua José Bento Teixeira, 45 Centro
Cep: 12830-000 Tel: (12) 3117-1288
CNPJ: 45.200.623/0001 - 46

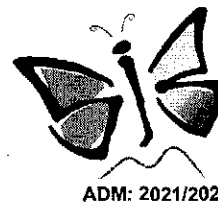

São José do Barreiro, 10 de março de 2021.

REF: Requerimento n.º 30/2021

Excelentíssimo Senhor,


Em resposta ao requerimento n.º 30/2021, encaminhar à Vossa Excelência, as informações solicitadas no requerimento acima referenciado, através do Memorando 015 /2021, da Secretaria de Obras.

Atenciosamente,

Alexandre de Siqueira Braga
Prefeito Municipal



**Prefeitura Municipal da Estância Turística
de São José do Barreiro**
Rua José Bento Teixeira, 45 Centro
Cep: 12830-000 Tel: (12) 3117-1288
CNPJ: 45.200.623/0001 - 46

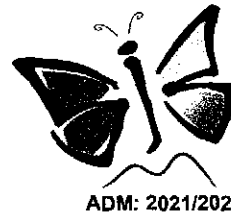

ADM: 2021/2024

São José do Barreiro, 04 de Março de 2021.

Memorando: 015/2021

Objeto: Resposta ao requerimento Nº 030/2021

De: Obras

Para: Jurídico


Em atenção ao presente requerimento segue em forma digital as documentações sobre a **“Reforma da quadra poliesportiva no balrro de formoso”**.

Integram este memorando:

- Projeto Básico de Reforma;
- Memorial Descritivo.
- Relatório Fotográfico;
- Planilha Orçamentária LICITADA;
- Memorial de justificativa;
- Planilha Orçamentária CONVENIADA;
- Relatório Fotográfico final;
- Contrato de Prestação de Serviço.


Sem mais para o momento.

Juliana B. M. S. S. Braga
Secretaria de Planejamento, Obras e Serviços.

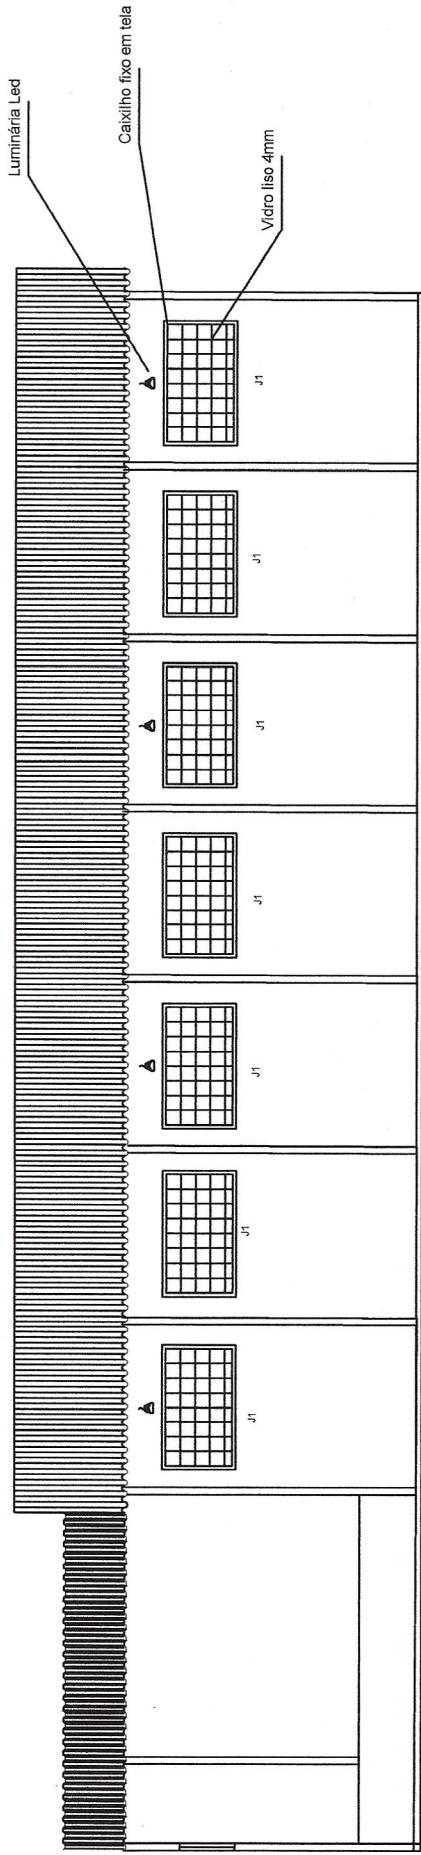


CORTA B.B.
Esc. 1:100


QUADRO DE VÃOS	ALTURA	LARGURA	PEITORIL
J1	2,00	4,00	3,00
P1	2,10	0,70	
P2	2,10	0,90	

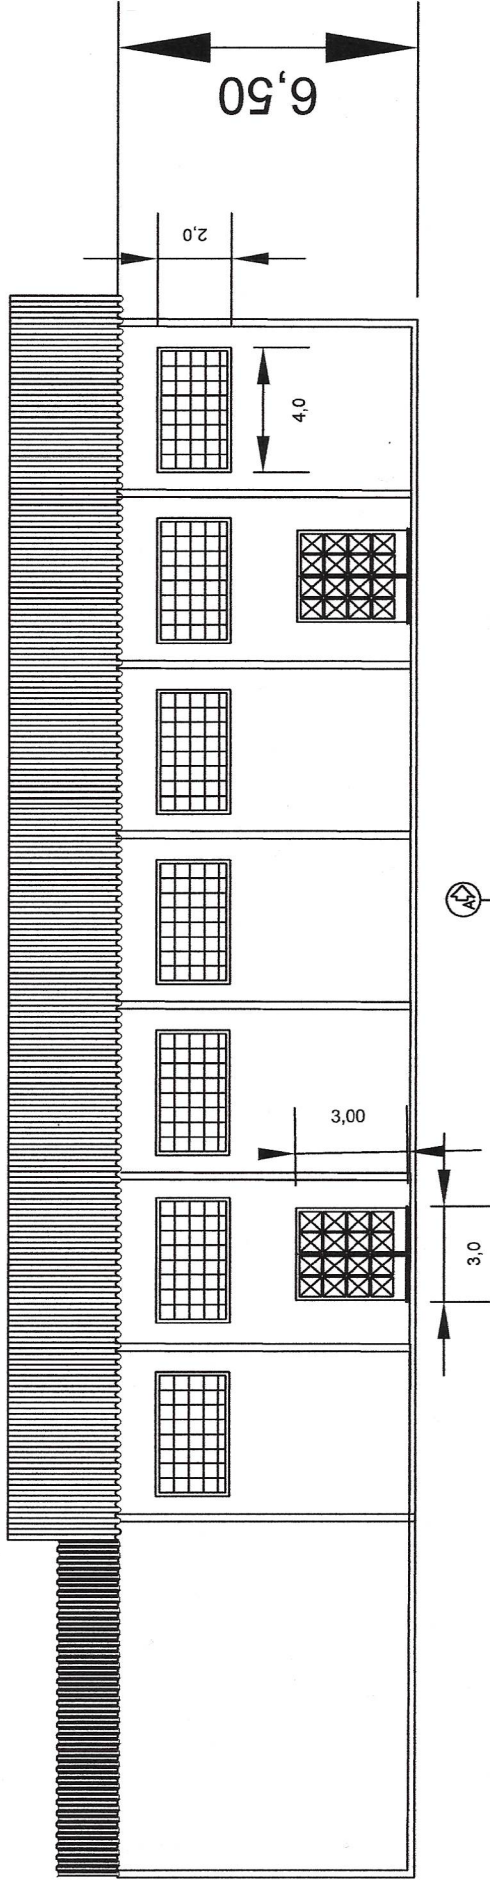

FACHADA DA QUADRA
Esc. 1:100

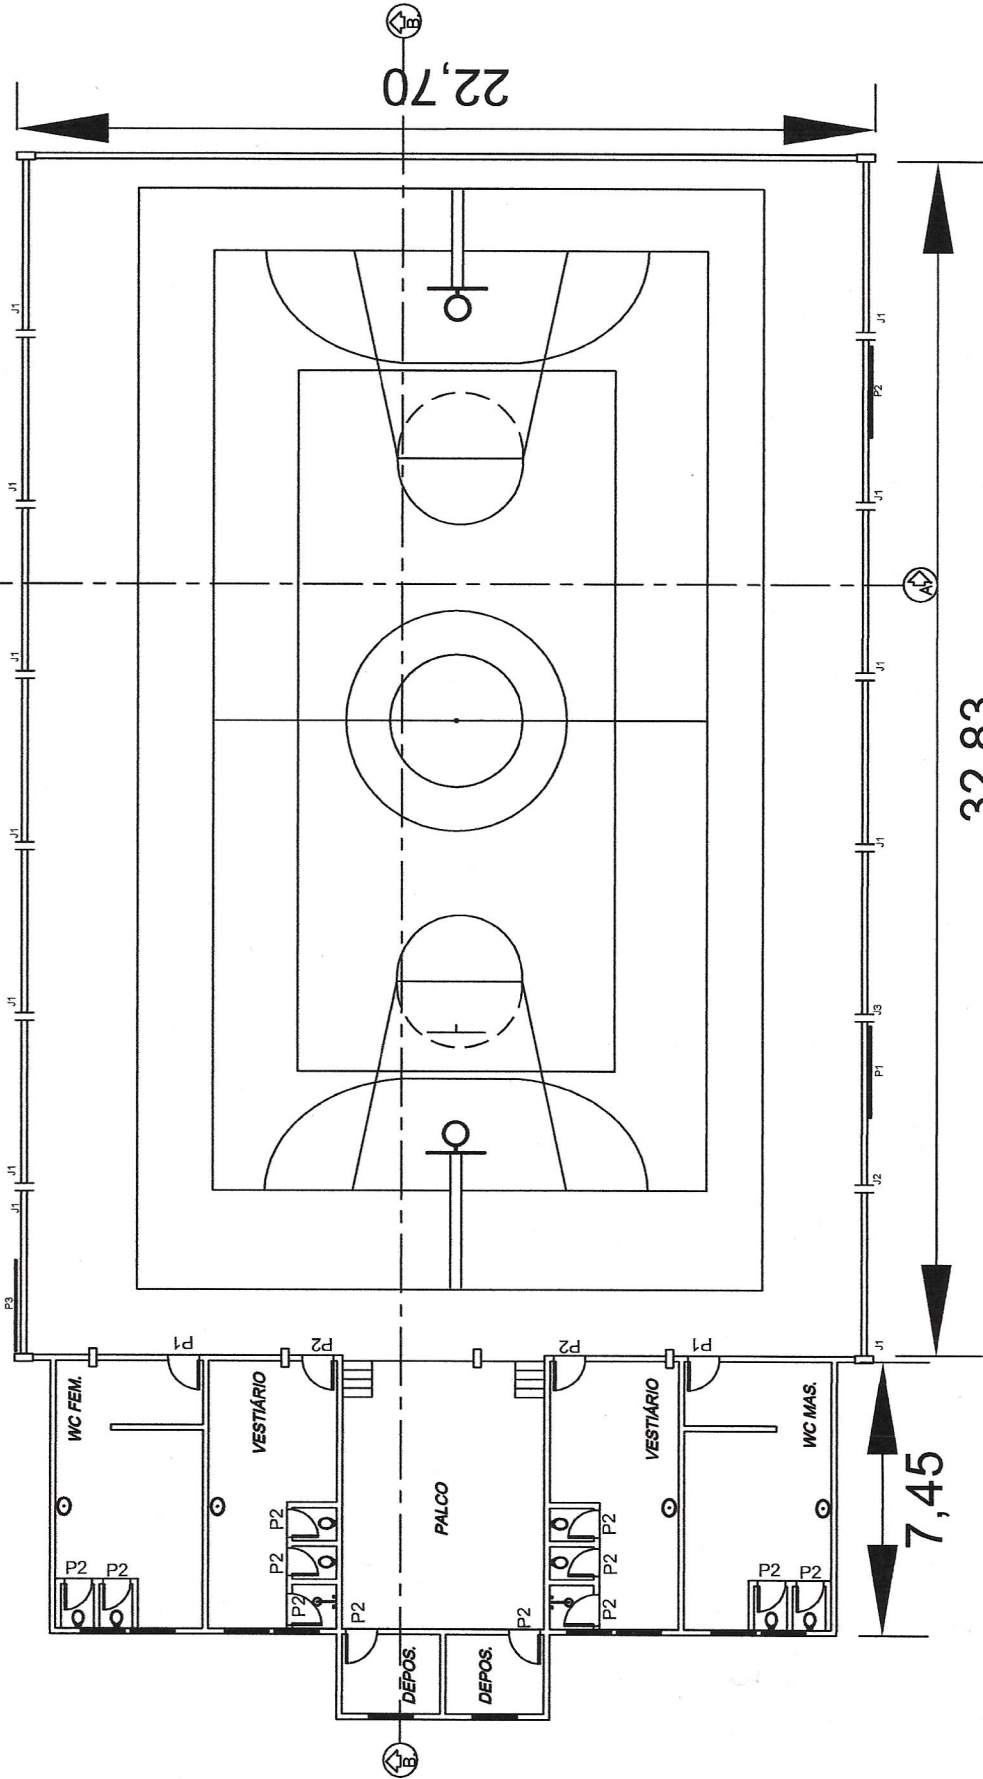

PLANTA BAIXA
Esc. 1:100

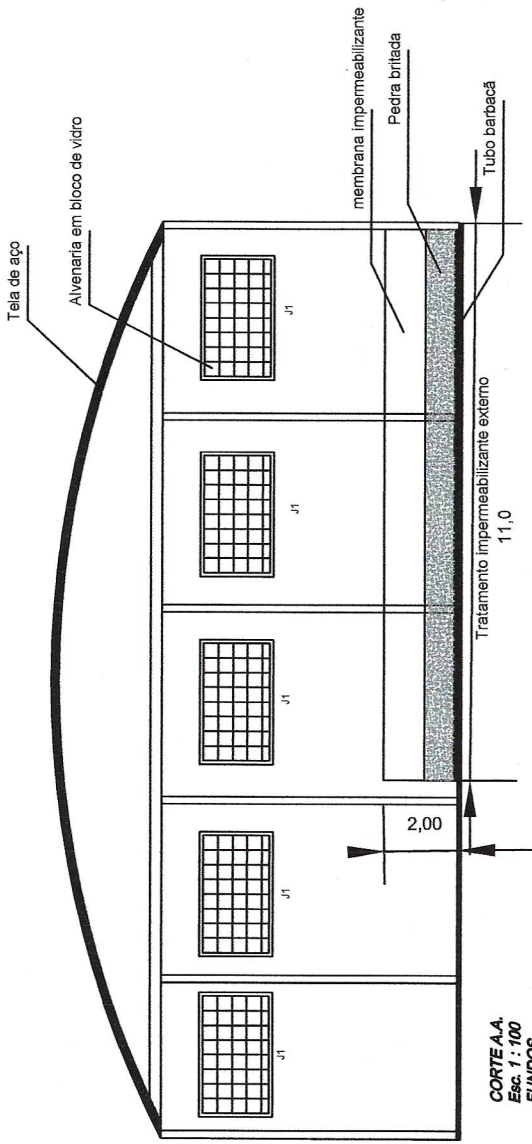

CORTE A.A.
Esc. 1:100
FUNDOS

Obra: REFORMA DA QUADRA POLIESPORTIVA NO BAIRRO DE FORMOSO

PROPRIETÁRIO: PREFEITURA MUNICIPAL DE SÃO JOSÉ DO BARREIRO

LOCAL: RODOVIA DOS TROPEIROS

FORMOSO

SÃO JOSÉ DO BARREIRO

RESPONSÁVEL TÉCNICO:
ARQ. JULIANA BITTENCOURT M.S.S BRAGA

CAU: A815438

escala:

INDICADAS

Folhas:

1/1



**Prefeitura Municipal da Estância Turística
de São José do Barreiro**
Rua José Bento Teixeira, 45 Centro
Cep: 12830-000 Tel: (12) 3117-1288
CNPJ: 45.200.623/0001 - 46



MEMORIAL DESCRITIVO

Serve o presente memorial, juntamente com o projeto arquitetônico, especificar materiais e serviços que serão empregados na construção da obra:
REFORMA DA QUADRA POLIESPORTIVA NO BAIRRO DE FORMOSO.

Local da Obra:

Rodovia dos tropeiros SP 068.
São José do Barreiro – SP.

DESCRIÇÃO DA OBRA E SERVIÇOS INICIAIS:

Descrição Geral:

A obra consiste no reparo de piso existente com aplicação de revestimento acrílico e demarcatórios, troca de fechamentos com instalação de proteção contra impactos diversos bem como tratamento impermeabilizante e instalação mecanismo drenante e condutores. Troca de caixilhos, acessórios hidráulicos/elétricos, tela de proteção e bebedouro.

Serviços Preliminares:

- Todos os materiais e serviços a executar deverão satisfazer as exigências da Associação Brasileira de Normas Técnicas (ABNT), citadas neste memorial;
- Será retirado do local todo e qualquer objeto que se encontre interferindo no serviço de revitalização;
- Escolher um local para abrigo e manipulação dos materiais que não danifiquem as instalações, bem como a natureza ao redor;

Infraestrutura:

- Vala de profundidade igual a 2,0m, extensão de 12,0m e largura de 1,5m. Instalação de dreno barbacã com camada de pedra britada bem como adaptação de manta geotêxtil conforme especificação do DNIT 161/2012 EM, e aplicação de impermeabilizante na alvenaria existente.



**Prefeitura Municipal da Estância Turística
de São José do Barreiro**
Rua José Bento Teixeira, 45 Centro
Cep: 12830-000 Tel: (12) 3117-1288
CNPJ: 45.200.623/0001 - 46



Estrutura:

- Na parede do fundo será substituído caixilhos metálicos existentes com vidros e serão assentados blocos de vidros de armação;
- Nas laterais serão trocados os vidros quebrados e instalados caixilhos fixos em aço galvanizado na parte externa da edificação;
- Será fixadas telas em poliamida nas laterais e em frente do palco como proteção, do chão à viga de respaldo;
- Nas portas externas dos vestiários serão instalados gradil de proteção.

Revestimento:

- Será removido revestimento solto em alvenaria e refeito as etapas de chapisco, emboço e reboco;
- Pintura interna e externa da edificação, respeitando as indicações de acrílica e látex em cores definidas pelo contratante. Inclui traves e suporte para quadra de basquete.
- O piso será devidamente limpo e refeito as áreas danificadas, ao respeitar o tempo de secagem do contrapiso será aplicada a tinta acrílica com pincel ou rolo de lã;

Instalação elétrica:

- Substituição de luminárias existentes por equipamento em led apropriado para o ambiente preservando instalação existente.

Serviços complementares:

- Instalação de bebedouro elétrico;
- Serão substituídas as portas internas de banheiro inclusive batentes, reutilizando trincos já existentes em portas danificadas pela umidade, seguem especificações para portas externas;
- Instalação de chuveiros nos vestiários em rede hidráulica já existente.
- Instalação de calhas e condutores.



**Prefeitura Municipal da Estância Turística
de São José do Barreiro**

Rua José Bento Teixeira, 45 Centro
Cep: 12830-000 Tel: (12) 3117-1288
CNPJ: 45.200.623/0001 - 46




ADM: 2017/2020

Limpeza e entrega:

- Deverão ser retirados do canteiro da obra todo material remanescente da execução. A obra estará concluída após a total limpeza e aceite da fiscalização.

São José do Barreiro, 15 de julho de 2019

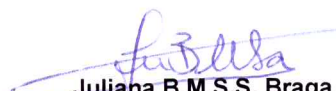
Juliana B.M.S.S. Braga
Responsável Técnica
CAU A81543-8



**Prefeitura Municipal da Estância Turística
de São José do Barreiro**
Rua José Bento Teixeira, 45 Centro
Cep: 12830-000 Tel: (12) 3117-1288
CNPJ: 45.200.623/0001 - 46



ADM: 2017/2020

Obra: Reforma da quadra poliesportiva no bairro de formoso.

Ítem 1: PISO



Fotos 01 e 02: Piso degradado e sem marcações esportivas

Ítem 2: FECHAMENTO DE VÃOS (PORTAS)



Foto 03: Troca de portas



**Prefeitura Municipal da Estância Turística
de São José do Barreiro**
Rua José Bento Teixeira, 45 Centro
Cep: 12830-000 Tel: (12) 3117-1288
CNPJ: 45.200.623/0001 - 46



Ítem 3: ALVENARIA EM BLOCO DE VIDROS



Foto 04

Ítem 4: INFRAESTRUTURA



Foto 05: Regularização de parede e tratamento impermeabilizante da parte externa.



**Prefeitura Municipal da Estância Turística
de São José do Barreiro**
Rua José Bento Teixeira, 45 Centro
Cep: 12830-000 Tel: (12) 3117-1288
CNPJ: 45.200.623/0001 - 46



Foto 06 e 07: Locais para pintura, recolocação de calhas e troca de vidros



Foto 08: locais para instalação de proteção com tela



**Prefeitura Municipal da Estância Turística
de São José do Barreiro**
Rua José Bento Teixeira, 45 Centro
Cep: 12830-000 Tel: (12) 3117-1288
CNPJ: 45.200.623/0001 - 46



Foto 09: locais para instalação de proteção com tela



Foto 10: trocas de luminárias



**Prefeitura Municipal da Estância Turística
de São José do Barreiro**

Rua José Bento Teixeira, 45 Centro

Cep: 12830-000 Tel: (12) 3117-1288

CNPJ: 45.200.623/0001 - 46



ADM: 2017/2020



Foto 11: trocas de luminárias

São José do Barreiro, 16 de julho de 2019

ASSINATURA _____

Juliana Bittencourt Marins Santos Siqueira Braga

CREA/CAU: A81543-8

ART/IRRT: **8483240**



Prefeitura Municipal da Estância Turística
de São José do Barreiro
Rua José Bento Teixeira, 45 Centro
Cep: 12830-000 Tel: (12) 3117-1288
CNPJ: 45.200.623/0001 - 46



ADM: 2017/2020

PLANILHA ORÇAMENTÁRIA								CPOS 175 DESONERADA 15,00%
ITEM	FONTE	CÓDIGO	DESCRIÇÃO	UNID.	QUANT.	VALOR UNIT.	TOTAL	TOTAL BDI
			Serviço Preliminar				2.238,42	2.574,18
	CPOS	02.08.020	Placa de identificação para obra	m²	6,00	373,07	2.238,42	2.574,18
1			Piso				9.328,88	10.728,21
1.1	CPOS	17.05.100	Piso com requadro em concreto simples com controle de fck= 25 MPa	m³	14,90	593,31	8.840,32	10.166,37
1.2	CPOS	33.09.020	Borracha clorada para faixas demarcatórias	m	248,00	1,97	488,56	561,84
2			Fechamento de vãos				6.304,52	7.250,20
2.1	CPOS	23.09.030	Porta lisa com batente madeira - 70 x 210 cm	un	14,00	365,22	5.113,08	5.880,04
2.2	CPOS	23.13.052	Porta lisa de madeira, interna, resistente a umidade "PIM RU", para acabamento em pintura, tipo acessível, padrão dimensional médio/pesado, com ferragens, completo - 90 x 210 cm	un	2,00	595,72	1.191,44	1.370,16
3			Alvenaria				21.728,40	24.987,66
3.2	CPOS	14.25.040	Alvenaria em bloco de vidro com armação	m²	40,00	543,21	21.728,40	24.987,66
4			Infraestrutura				49.067,37	56.427,48
4.1	CPOS	17.02.020	Chapisco	m²	144,95	4,36	632,00	726,80
4.2	CPOS	17.02.120	Emboço comum	m²	144,95	13,7	1.985,87	2.283,75
4.3	CPOS	17.02.220	Reboco	m²	144,95	8,29	1.201,67	1.381,92
4.4	CPOS	16.33.102	Calha, rufo, afins em chapa galvanizada nº 26 - corte 0,50 m	m	70,00	74,5	5.215,00	5.997,25
	CPOS	O.02.000.062532	Tubo de PVC rígido branco PxB com virola, linha esgoto série normal, DN= 75mm	m	39,00	8,38	326,82	375,84
4.5	CPOS	08.05.100	Dreno com pedra britada	m³	15,50	88	1.364,00	1.568,60
4.6	CPOS	06.02.040	Escavação manual em solo de 1ª e 2ª categoria em vala ou cava além de 1,50 m	m³	15,50	49,85	772,68	888,58
4.7	CPOS	08.05.180	Manta geotêxtil com resistência à tração longitudinal de 10kN/m e transversal de 9kN/m	m²	53,00	11,62	615,86	708,24
4.8	CPOS	08.06.080	Barbacã em tubo de PVC com diâmetro 100 mm	m	13,00	24,48	318,24	365,98
4.9	CPOS	26.01.040	Vidro liso transparente de 4 mm	m²	112,00	90,39	10.123,68	11.642,23
4.10	CPOS	24.02.040	Porta/portão tipo gradil sob medida	m²	6,72	509,88	3.426,39	3.940,35
	CPOS	E.10.000.020343	Tela galvanizada fio 24 BWG, malha hexagonal de 1/2"	m²	45,00	6,72	302,40	347,76
	CPOS	S.03.000.023046	Arame de aço ovalado 15 x 17 - (rolo 1000m - 45kg - 700Kgf)	kg	7,00	11,24	78,68	90,48
4.11	CPOS	24.01.190	Caixilho fixo em tela de aço galvanizado tipo ondulada com malha de 1/2", fio 12, com requadro em cantoneira de aço carbono, sob medida	m²	56,00	405,43	22.704,08	26.109,69
5			Pintura				38.880,28	44.712,32
5.1	CPOS	33.10.010	Tinta látex antimoho em massa, inclusive preparo	m²	1.500,00	16,6	24.900,00	28.635,00
5.2	CPOS	33.10.030	Tinta acrílica antimoho em massa, inclusive preparo	m²	110,00	19,01	2.091,10	2.404,77
5.3	CPOS	33.06.020	Acrílico para quadras e pisos cimentados	m²	745,00	14,98	11.160,10	12.834,12
5.4	CPOS	32.16.030	Impermeabilização em membrana de asfalto modificado com elastômeros, na cor preta	m²	22,00	33,14	729,08	838,44
6			Instalações Elétricas				10.184,88	11.712,61
6.1	CPOS	41.11.711	Luminária LED retangular para parede/piso de 11.838 até 12.150 lm, eficiência mínima 107 lm/W	un	12,00	848,74	10.184,88	11.712,61
7			Limpeza de Obra				13.862,67	15.942,07
7.1	CPOS	55.01.020	Limpeza final da obra	m²	759,00	9,00	6.831,00	7.855,65
7.2	CPOS	35.20.010	Tela em poliamida (nylon), malha 10 x 10 cm, fio 2 mm	m²	447,69	10,10	4.521,67	5.199,92
7.3	CPOS	30.03.040	Bebedouro elétrico de pressão em aço inoxidável, capacidade de refrigeração de 16,6 l/h	un	1,00	2510,00	2.510,00	2.886,50
TOTAL GERAL							R\$ 151.595,42	R\$ 174.334,73

São José do Barreiro, 15 de Julho de 2019

Juliana Bittencourt Martins Santos Siqueira Braga
CAU n.º A81543-8



Prefeitura Municipal da Estância Turística
de São José do Barreiro
Rua José Bento Teixeira, 45 Centro
Cep: 12830-000 Tel: (12) 3117-1288
CNPJ: 45.200.623/0001 - 46

Memorial técnico de justificativa

Objeto: REFORMA DA QUADRA POLIESPORTIVA NO BAIRRO DE FORMOSO

Local: Rodovia dos tropeiros SP 068

Serve o presente memorial descrever e justificar tecnicamente os procedimentos em fase de execução. Materiais e serviços foram alterados, mas sem comprometer o objeto original, prezando a qualidade da obra e a valorização do espaço em comum da comunidade, tornando-o mais atrativo.

SERVIÇOS PRELIMINARES

Ítem executado em tamanho licitado, porém em material diferente.

1.0 - PISO

Em fase de levantamento de custo, tínhamos uma programação de apenas fazer o requadro do antigo piso e sua pintura, no período de execução através de uma avaliação técnica da deteriorização se constatou que o mais prudente seria executar um novo piso, de forma que não houvesse comunicação dos materiais. Incluindo assim os itens (1.3,1.4,1.5,1.6,1.7,1.8) e excluindo o item 1.1 que contemplava apenas um requadro de concreto simples.

2.0 - FECHAMENTO DE VÃOS

A planilha previa as substituições das portas inclusive os batentes, não havendo a necessidade em fase de instalação foi substituído o item adequado na planilha, mas a quantidade se manteve (2.1,2.2). Ao contrário ocorreu com as fechaduras e guarnição que era um item não previsto e foi incluso em planilha (2.3,2.4,2.5,2.6,2.7)

3.0 - ALVENARIA

Antes da reforma a quadra tinha 5 enormes caixilhos que seriam instalados blocos de vidros em todos eles, em fase de execução foi avaliado que a questão luminosidade não influenciaria tanto e optou-se em contemplar blocos de vidros em 2 vãos (3.1) que na planilha mostra sua diminuição em quantidade e foi incluso blocos de concreto para os demais vãos (3.2).

4.0 - INFRA-ESTRUTURA

Ítem (4.5) foi incluso mais dois condutores de calha totalizando 8 descidas. Numa análise primária em fase de composição de planilha se pretendia executar um equipamento de drenagem itens (4.6,4.7,4.8,4.9), que foi substituída por canaleta ítem 4.15. Os itens (4.12 e 4.13) tela hexagonal foi substituída por tela de polietileno ítem (4.16). Também foi instalado corrimão como requisito de segurança e exigência dos bombeiros. Foi acrescida no ítem (4.11) quantidade referente a bordas de instalação não computada na planilha inicial.

(Grades portas acesso vestiários = 4 portas/grades x 1,00 x 2,15 m.l. = 8,60 m²)

5.0 - PINTURA

Ítem (5.4) foi excluído pq seria utilizado na drenagem que foi substituída por canaleta. O ítem (5.2) foi substituída por tinta esmalte em quantidades que contemplam toda estrutura metálica.

Os demais itens não sofreram alteração.

São José do Barreiro, 21 de Agosto de 2020

Juliana Bittercourt Marins Santos Siqueira Braga
CAU n.º A81543-8

PLANILHA DE RECOMPOSIÇÃO CONTRATUAL

PLANILHA ORÇAMENTÁRIA + ADITIVO



**Prefeitura Municipal da Estância Turística
de São José do Barreiro**
Rua José Bento Teixeira, 45 Centro
Cep: 12830-000 Tel: (12) 3117-1288
CNPJ: 45.200.623/0001 - 46

Objeto: REFORMA DA QUADRA POLIESPORTIVA NO BAIRRO DE FORMOSO

Local: Rodovia dos tropeiros SP 068

			CONTRATO INICIAL				ITENS A INCLUIR		ITENS A EXCLUIR	
REFERÊNCIA	CÓDIGO	ESPECIFICAÇÃO DO SERVIÇO	UNID.	QTDE	PR. UNIT.	PREÇO TOTAL	QTDE	PREÇO TOTAL	QTDE	PREÇO TOTAL
		SERVIÇO PRELIMINAR				2.238,42		814,86		2.238,42
	CPOS (02.08.020)	PLACA DE IDENTIFICAÇÃO PARA OBRA	M²	6,00	373,07	2.238,42		-	6,00	2.238,42
	CPOS (02.08.050)	PLACA EM LONA IMPRESSÃO DIGITAL E MADEIRA	M²		135,81		6,00	814,86		
1		PISO				9.328,88		46.130,97		8.840,32
1.1	CPOS (17.05.100)	PISO COM REQUADRO EM CONCRETO SIMPLES CONTROLE DE FCK=25,0 Mpa	M³	14,90	593,31	8.840,32			14,90	8.840,32
1.2	CPOS (33.09.020)	BORRACHA CLORADA PARA FAIXAS DEMARCATÓRIS	M.L.	248,00	1,97	488,56				
1.3	B.07.00000.038098	LONA PLÁSTICA PRETA	M²		1,70		745,00	1.266,50		
1.4	CPOS (11.01.290)	CONCRETO USINADO FCK=25,0 Mpa PARA BOMBEAMENTO (Área do piso 745 m² x espessura concreto 7 cm = 52,15 m³)	M³		298,21	0,00	52,15	15.551,65		
1.5	CPOS (11.16.080)	LANÇAMENTO E ADENSAMENTO DE CONCRETO POR BOMBEAMENTO	M³		111,91		52,15	5.836,11		
1.6	CPOS (11.16.220)	NIVELAMENTO DE PISO EM CONCRETO COM ACABADORA DE SUPERFÍCIE	M²		14,41		745,00	10.735,45		
1.7	CPOS (11.20.050)	CORTE DE JUNTAS DILATAÇÃO C/SERRA DE DISCO DIAMANT. P/PISOS (transv. 11 cortes x 22 mts = 242 mts e longit. 7 cortes x 32 mts = 224 mts - TOTAL 466 mts)	M.L.		10,93		466,00	5.093,38		
1.8	CPOS (10.02.020)	ARMADURA EM TELA SOLDADA DE AÇO (Tela malha Q-92 de 15x15cm - fio 4,2 mm = 1,48 kgs/m² = 745 m² x 1,48 kgs/m² = 1.102 Kgs)	KGS		6,94		1.102,00	7.647,88		
2		FECHAMENTO DE VÃOS				6.304,52		5.853,58		6.304,52
2.1	CPOS (23.09.030)	PORTA LISA COM BATENTE MADEIRA 70X210 CM	UN	14,00	365,22	5.113,08		-	14,00	5.113,08
2.2	CPOS (23.13.052)	PORTA LISA INTERNA MADEIRA RESISTENTE A UMIDADE "PIM RUN" ACABAM. PINTURA TIPO ACESSÍVEL COM FERRAGENS COMPLETO 90X210 CM	UN	2,00	595,72	1.191,44		-	2,00	1.191,44
2.3	CPOS (23.20.320)	FOLHA DE PORTA LISA COMUM DE 70X210 CM	UN		152,97	0,00	14,00	2.141,58		-
2.4	CPOS (23.20.340)	FOLHA DE PORTA LISA COMUM DE 90X210 CM	UN		169,44		4,00	677,76		-
2.5	CPOS (23.20.120)	GUARNIÇÃO DE MADEIRA 5 CM (Instalado em 4 lados batentes portas 70 = 4,90 m.l. x 4 portas = 19,60 m.l.)	M.L.		4,35		19,60	85,26		-
2.6	CPOS (28.01.020)	FERRAGEM COMPLETA C/MAÇANETA TIPO ALAVANCA P/PORTA EXT.1 FOLHA	UNID.		194,43		4,00	777,72		-
2.7	CPOS (28.01.040)	FERRAGEM COMPLETA C/MAÇANETA TIPO ALAVANCA P/PORTA INT.1 FOLHA	UNID.		155,09		14,00	2.171,26		-
3		ALVENARIA				21.728,40		1.133,28		13.037,04
3.1	CPOS (14.25.040)	ALVENARIA EM BLOCO DE VIDRO COM ARMAÇÃO (Feito em 2 vãos de 4,00x2,00 m.l. = 16,00 m²)	M²	40,00	543,21	21.728,40			24,00	13.037,04
3.2	CPOS (14.01.060)	ALVENARIA DE EMBASAMENTO BLOCO CONCRETO 19X19X39 CM	M²		70,83	0,00	16,00	1.133,28		
4		INFRA-ESTRUTURA				49.067,27		3.982,73		3.451,86
4.1	CPOS (17.02.020)	CHAPISCO	M²	144,95	4,36	631,98				-
4.2	CPOS (17.02.120)	EMBOÇO COMUM	M²	144,95	13,70	1.985,82				-
4.3	CPOS (17.02.220)	REBOCO	M²	144,95	8,29	1.201,64				-
4.4	CPOS (16.33.102)	CALHA, RUFOS E AFINS EM CHPA GALVANIZADA 26 - CORTE 0,50 M.L.	M.L.	70,00	74,50	5.215,00				-
4.5	CPOS (16.62.532)	TUBO DE PVC RÍGIDO BRANCO LINHA ESGOTO DN=75 MM	M.L.	39,00	8,38	326,82	13,00	108,94		-
4.6	CPOS (08.05.100)	DRENO COM PEDRA BRITADA	M³	15,50	88,00	1.364,00			15,50	1.364,00
4.7	CPOS (06.02.040)	ESCAVAÇÃO MANUAL EM SOLO DE 1ª E 2ª CATEGORIA EM VALA OU CAVA ALEM 1,50 M	M³	15,50	49,85	772,68			15,50	772,68
4.8	CPOS (08.05.180)	MANTA GEOTEXTIL RESISTENCIA LONGIT.10 KN/m e TRANSV. 9 KN/m	M²	53,00	11,62	615,86			53,00	615,86
4.9	CPOS (08.06.080)	BARBACÁ EM TUBO PVC DIAMETRO 100 MM	M.L.	13,00	24,48	318,24			13,00	318,24
4.10	CPOS (26.01.040)	VIDRO LISO TRANSPARENTE DE 4 MM	M²	112,00	90,39	10.123,68				-
4.11	CPOS (24.02.040)	PORTA/PORTÃO TIPO GRADIL SOB MEDIDA (Grades portas acesso vestiários = 4 portas/grades x 1,00 x 2,15 m.l. = 8,60 m²)	M²	6,72	509,88	3.426,39	1,88	958,57		-
4.12	CPOS	TELA GALVANIZADA FIO 24 BWG MALHA HEXAGONAL 1/2"	M2	45,00	6,72	302,40		-	45,00	302,40
4.13	CPOS	ARAME AÇO OVALADO 15X17 - (Rolo 1000 m - 45 kgs - 700 Kg)	KG	7,00	11,24	78,68		-	7,00	78,68
4.14	CPOS (24.01.190)	CAIXILHO FIXO EM TELA AÇO GALVANIZADA TIPO ONDULADA C/MALHA 1/2", FIO 12, REQUADRO EM CANTONEIRA DE AÇO CARBONO, SOB MEDIDA	M²	56,00	405,43	22.704,08		-		-
4.15	FDE (16.05.039)	CANALETA EM CONCRETO DE 60 CM PARA ÁGUAS PLUVIAIS	M.L.		108,44		20,00	2.168,80		-
4.16	CPOS (32.20.050)	TELA EM POLIETILENO, MALHA 1/2" (Fechamento vãos treliças telhado p/acesso passaros = 2 lados extensão 32,00 m.l. x alt.0,60 m.l.)	M²		4,58		35,40	162,13		-

PLANILHA ORÇAMENTÁRIA + ADITIVO



Prefeitura Municipal da Estância Turística
de São José do Barreiro
Rua José Bento Teixeira, 45 Centro
Cep: 12830-000 Tel: (12) 3117-1288
CNPJ: 45.200.623/0001 - 46

Objeto: REFORMA DA QUADRA POLIESPORTIVA NO BAIRRO DE FORMOSO

Local: Rodovia dos tropeiros SP 068

			CONTRATO INICIAL				ITENS A INCLUIR		ITENS A EXCLUIR	
REFERÊNCIA	CÓDIGO	ESPECIFICAÇÃO DO SERVIÇO	UNID.	QTDE	PR. UNIT.	PREÇO TOTAL	QTDE	PREÇO TOTAL	QTDE	PREÇO TOTAL
4.17	CPOS (24.03.320)	CORRIMÃO TUBULAR EM AÇO GALVANIZADO, DIÂMETRO 2" (Rampa lateral acesso EMEF Ademar de Campos)	M.L.		129,84		4,50	584,28		-
5		PINTURA				38.880,28		14.932,06		2.820,18
5.1	CPOS (33.10.010)	TINTA LÁTEX ANTIMOFO EM MASSA, INCLUSIVE PREPARO	M²	1.500,00	16,60	24.900,00		-		-
5.2	CPOS (33.10.030)	TINTA ACRÍLICA ANTIMOFO EM MASSA, INCLUSIVE PREPARO	M²	110,00	19,01	2.091,10		-	110,00	2.091,10
5.3	CPOS (33.06.020)	ACRÍLICO PARA QUADRAS E PISOS CIMENTADOS	M²	745,00	14,98	11.160,10		-		-
5.4	CPOS (32.16.030)	IMPERMEABILIZAÇÃO EM MEMBRANA DE ASFALTO MODIFICADO COM ELASTOMEROS NA COR PRETA	M²	22,00	33,14	729,08		-	22,00	729,08
5.5	CPOS (33.07.102)	ESMALTE A BASE DE ÁGUA EM ESTRUTURA METÁLICA (Longitudinal: 20 terças Viga U 100x50mm extensão 32,80 m.l. = 20 vigas x 32,80 m.l. x 0,20 m.l. x 2 faces = 262,40 m² e Transversal: 08 Treliças alt. 50 cm e extensão 22,70 m.l. + 30% arco x 0,50 m.l. x 2 faces = 236,00 m² - TOTAL = 498,40 m²)	M²		29,96		498,40	14.932,06		-
6		INSTALAÇÕES ELETRICAS				10.184,88		1.697,48		0,00
6.1	CPOS (41.11.711)	LUMINARIA LED RETANGULAR DE PAREDE/PISO DE 11.838 ATÉ 12.150 Lumens EFICIENCIA MINIMA DE 107 Lm/W	UNID.	12,00	848,74	10.184,88	2,00	1.697,48		-
7		LIMPEZA DA OBRA				11.585,67		0,00		1.410,87
7.1	CPOS (55.01.020)	LIMPEZA FINAL DA OBRA	M²	759,00	6,00	4.554,00		-		-
7.2	CPOS (35.20.010)	TELA EM POLIAMIDA (NYLON) MALHA 10X10 CM - FIO 2 MM	M²	447,69	10,10	4.521,67		-	139,69	1.410,87
7.3	CPOS (30.03.040)	BEBEDOURO ELETRICO DE PRESSÃO EM AÇO INOXIDAVEL, CAPACIDADE REFRIGERAÇÃO ATÉ 16,6 L/H	UNID.	1,00	2.510,00	2.510,00		-		-
			TOTAL GERAL SEM BDI					74.544,96		38.103,20
			BDI 15,00 %					11.181,71		5.715,48
			TOTAL GERAL C/ BDI					85.726,67		43.818,68
			VALOR DO ADITAMENTO SERVIÇOS				24,38%		41.907,99	

Alterada
Incluída
Excluída

São José do Barreiro, 20 de Agosto de 2020

Juliana Bitencourt Marins Santos Siqueira Braga
CAU n.º A81543-8



**Prefeitura Municipal da Estância Turística
de São José do Barreiro**
Rua José Bento Teixeira, 45 Centro
Cep: 12830-000 Tel: (12) 3117-1288
CNPJ: 45.200.623/0001 - 46

Objeto: REFORMA DA QUADRA POLIESPORTIVA NO BAIRRO DE FORMOSO

Local: Rodovia dos tropeiros SP 068.
São José do Barreiro – SP

Serviço Preliminar:



Piso:






**Prefeitura Municipal da Estância Turística
de São José do Barreiro**
Rua José Bento Teixeira, 45 Centro
Cep: 12830-000 Tel: (12) 3117-1288
CNPJ: 45.200.623/0001 - 46



Fechamento de vãos:

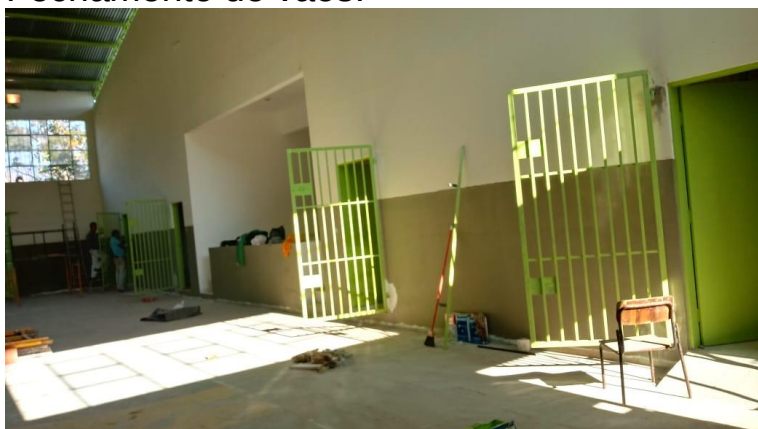



**Prefeitura Municipal da Estância Turística
de São José do Barreiro**
Rua José Bento Teixeira, 45 Centro
Cep: 12830-000 Tel: (12) 3117-1288
CNPJ: 45.200.623/0001 - 46

Alvenaria:



Infraestrutura:





**Prefeitura Municipal da Estância Turística
de São José do Barreiro**
Rua José Bento Teixeira, 45 Centro
Cep: 12830-000 Tel: (12) 3117-1288
CNPJ: 45.200.623/0001 - 46



Pintura:






**Prefeitura Municipal da Estância Turística
de São José do Barreiro**
Rua José Bento Teixeira, 45 Centro
Cep: 12830-000 Tel: (12) 3117-1288
CNPJ: 45.200.623/0001 - 46




Instalações Elétricas:

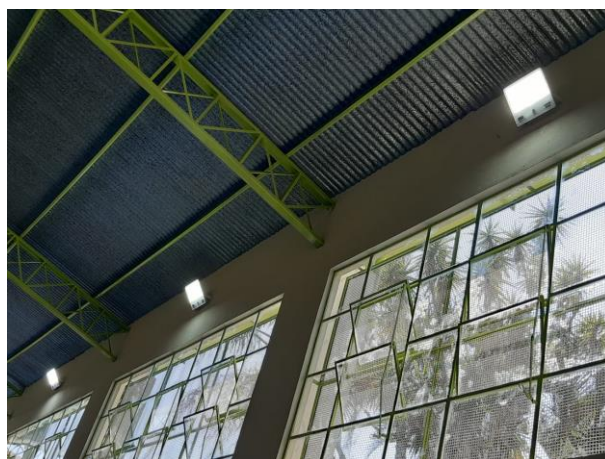


São José do Barreiro, 14 de Agosto de 2020


Juliana B.M.S.S. Braga

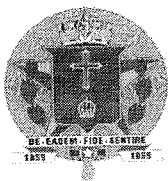

**Prefeitura Municipal da Estância Turística
de São José do Barreiro**
Rua José Bento Teixeira, 45 Centro
Cep: 12830-000 Tel: (12) 3117-1288
CNPJ: 45.200.623/0001 - 46

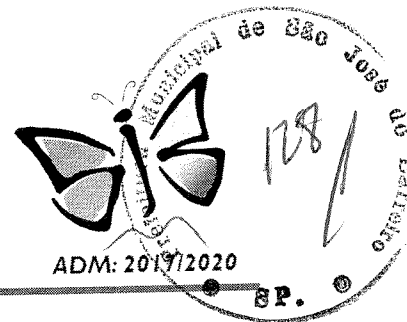

PROCESSO DE LICITAÇÃO Nº 028/2020

CONVITE Nº 002/2020

CONTRATO Nº 036/2020

CONTRATANTE: MUNICÍPIO DE SÃO JOSÉ DO BARREIRO - SP

CONTRATADA: CAMPOS MELO ENGENHARIA LTDA

ENDEREÇO: Rua José Bento Teixeira, Nº 45, centro, São José do Barreiro/SP.

**INSTRUMENTO PÚBLICO DE CONTRATO QUE ENTRE SI CELEBRAM O
MUNICÍPIO DE SÃO JOSÉ DO BARREIRO E A EMPRESA CAMPOS MELO
ENGENHARIA LTDA.**

Pelo presente instrumento público de contrato, comparece, de um lado, **MUNICÍPIO DE SÃO JOSÉ DO BARREIRO**, sito a Rua José Bento Teixeira, nº 45, nesta cidade, inscrita no CNPJ/MF sob o nº 45.200.623/0001-46, neste ato representada pelo Prefeito Municipal, Senhor **ALEXANDRE DE SIQUEIRA BRAGA**, brasileiro, casado, agente político, RG nº 4267929 SSP/SP, doravante denominada **CONTRATANTE**; e de outro lado, a Empresa **CAMPOS MELO ENGENHARIA LTDA**, CNPJ Nº 07.291.184/0001-35, situada a Rua José Raimundo da Silva, nº 172, Jardim Colinas, São José dos Campos – SP, neste ato representada pelo Senhor Mario Rui Esteves de Campos, portador do CPF nº 442.024.586-76, doravante denominada **CONTRATADA**, têm entre si justo e contratado o que se segue:

Cláusula Primeira: DO OBJETO



**Prefeitura Municipal da Estância Turística
de São José do Barreiro**
Rua José Bento Teixeira, 45 Centro
Cep: 12830-000 Tel: (12) 3117-1288
CNPJ: 45.200.623/0001 - 46



CONTRATAÇÃO DE EMPRESA ESPECIALIZADA DE ENGENHARIA PARA A EXECUÇÃO DAS OBRAS/SERVIÇOS DE REFORMA DA QUADRA POLIESPORTIVA COM 759,71 M², NO BAIRRO DO FORMOSO, RODOVIA DOS TROPEIROS, MUNICÍPIO DE SÃO JOSÉ DO BARREIRO - SP, CONFORME MEMORIAL DESCRITIVO E DEMAIS ANEXOS CONSTANTES DO EDITAL.

Cláusula Segunda: REGIME DE EXECUÇÃO

O presente contrato deverá ser executado fielmente pelas partes, de acordo com as cláusulas avençadas e normas estabelecidas na Lei nº 8.666/93, com suas posteriores alterações, respondendo cada uma pelas consequências de sua inexecução total ou parcial (artigo 66).

Cláusula Terceira: DA DURAÇÃO DO CONTRATO

O presente contrato terá a duração de 12 (doze) dias a partir da expedição da Ordem de Serviço para início das obras.

Cláusula Quarta: DO PREÇO E CONDIÇÕES DE PAGAMENTO

O valor da obra é estimado em R\$ 171.872,83 (cento e setenta e um mil oitocentos e setenta e dois reais e oitenta e três centavos).

O pagamento será feito em parcela única após a conclusão das obras e após constatação do setor responsável, atendido o artigo 62 da Lei 4.320/64.

Os preços não sofrerão reajustes dentro do prazo de validade deste contrato, salvo frangente desequilíbrio econômico-financeiro do ajuste inicial, ocasião em que poderá ser alterado o preço da proposta, a teor do artigo 65, inciso II, letra "d", da Lei Federal



**Prefeitura Municipal da Estância Turística
de São José do Barreiro**
Rua José Bento Teixeira, 45 Centro
Cep: 12830-000 Tel: (12) 3117-1288
CNPJ: 45.200.623/0001 - 46



nº 8.666/93 com suas posteriores alterações.

Cláusula Quinta: DO PRAZO DE ENTREGA DOS SERVIÇOS

A obra ora contratada será executada no prazo previsto no cronograma Físico-Financeiro, contados em dias, a partir do dia seguinte ao de emissão da ordem de serviço.


Os prazos parciais são mostrados no Cronograma Físico – Financeiro anexo ao edital e parte integrante da presente licitação.

O prazo para a execução da obra poderá ser estendido pelo período que seja necessário para compensar o tempo de eventual interrupção causado por motivo de força maior.


Cláusula Sexta: DOS RECURSOS ORÇAMENTÁRIOS

O recurso para a execução do objeto deste Edital é oriundo do convênio nº 393/2019 junto ao governo do estado, através da Secretária de Desenvolvimento Regional/ Subsecretaria de Convênios com Município e entidades não Governamentais e o Município de São José do Barreiro – SP, de forma que do valor de R\$ 174.334,73 (cento e setenta e quatro mil trezentos e trinta e quatro reais e setenta e três centavos), dos quais R\$ 150.970,00 (cento e cinquenta mil novecentos e setenta reais) são oriundos da Secretária de Desenvolvimento Regional/ Subsecretaria de Convênios com Município e entidades não Governamentais (Convênio nº 393/2019) e o valor de R\$ 20.902,83 (vinte mil, novecentos e dois reais e oitenta e três centavos) vem de recursos próprios do município, onerando assim a seguinte dotação orçamentária:

FICHA	ORGÃO	UNIDADE	ELEMENTO
228	10	02	4.4.90.51.00.00.00.00.02.100
229	10	03	4.4.90.51.00.00.00.00.01.110

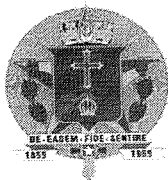

**Prefeitura Municipal da Estância Turística
de São José do Barreiro**
Rua José Bento Teixeira, 45 Centro
Cep: 12830-000 Tel: (12) 3117-1288
CNPJ: 45.200.623/0001 - 46

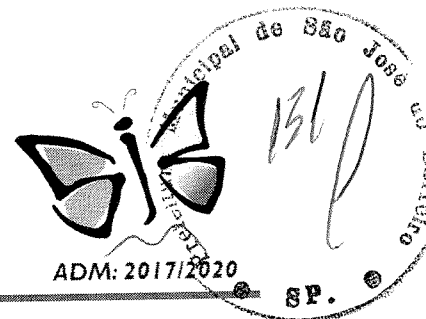

Cláusula Sétima: DAS GARANTIAS DA CONTRATADA

A prestação dos serviços, objeto deste contrato, conforme consta expressamente da proposta da empresa vencedora do certame, terá garantia até o término do presente contrato.

Cláusula Oitava: DOS DIREITOS E RESPONSABILIDADES

Pela inexecução total ou parcial deste contrato, a Contratante poderá assegurar a prévia e ampla defesa, aplicar à Contratada as sanções estabelecidas na legislação específica.

Cláusula Nona: DA RESCISÃO E DIREITOS DA ADMINISTRAÇÃO

A inexecução total ou parcial deste contrato ensejará sua rescisão, nos termos dos artigos 77, 78, 79, e 80 da Lei Federal nº 8.666/93 com suas posteriores alterações.

Cláusula Décima: DA VINCULAÇÃO AO EDITAL

As partes ficam expressamente vinculadas ao Edital de Licitação e à proposta da empresa vencedora do certame objeto deste contrato.

Cláusula Décima Primeira: DA LEGISLAÇÃO APLICÁVEL A EXECUÇÃO DESTE CONTRATO


A legislação aplicável à execução deste contrato será a Lei Federal nº 8.666/93, com suas posteriores alterações.

Cláusula Décima Segunda: DA OBRIGAÇÃO DA CONTRATADA



**Prefeitura Municipal da Estância Turística
de São José do Barreiro**

Rua José Bento Teixeira, 45 Centro
Cep: 12830-000 Tel: (12) 3117-1288
CNPJ: 45.200.623/0001 - 46

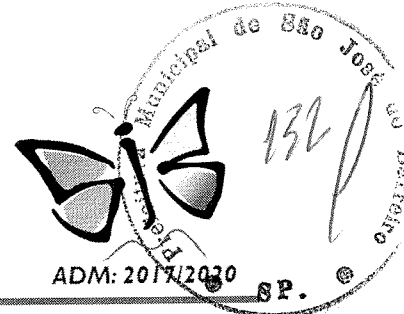

Nos termos do artigo 55, inciso II, da Lei Federal nº 8.666/93, com suas posteriores alterações, a Contratada deverá manter, durante toda a execução deste contrato, em compatibilidade com as obrigações por ela assumidas, todas as condições de habilitação e qualificação exigidas na licitação.

Cláusula Décima Terceira: DO FORO

Fica eleito o foro da Comarca de Bananal, Estado de São Paulo, com renúncia expressa de qualquer outro, por mais privilegiado que seja, para dirimir quaisquer dúvidas oriundas do presente contrato, respondendo a parte vencida por todos os ônus decorrentes da demanda.

E por estarem assim justas e contratadas, firmam o presente contrato em 02 (duas) vias de igual teor, perante as testemunhas abaixo assinadas.

São José do Barreiro, 31 de janeiro de 2020.

MUNICÍPIO DE SÃO JOSÉ DO BARREIRO

Alexandre de Siqueira Braga

Prefeito Municipal

CAMPOS MELO ENGENHARIA LTDA

Senhor Mario Rui Esteves de Campos

CPF nº 442.024.586-76

Contratada

TESTEMUNHAS: