


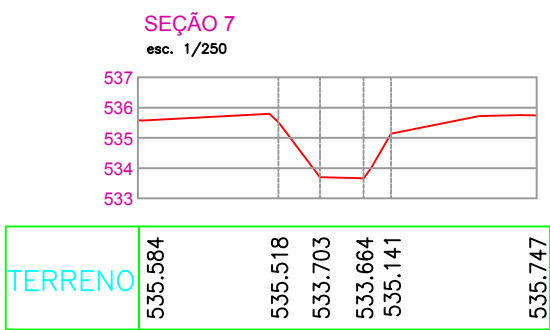
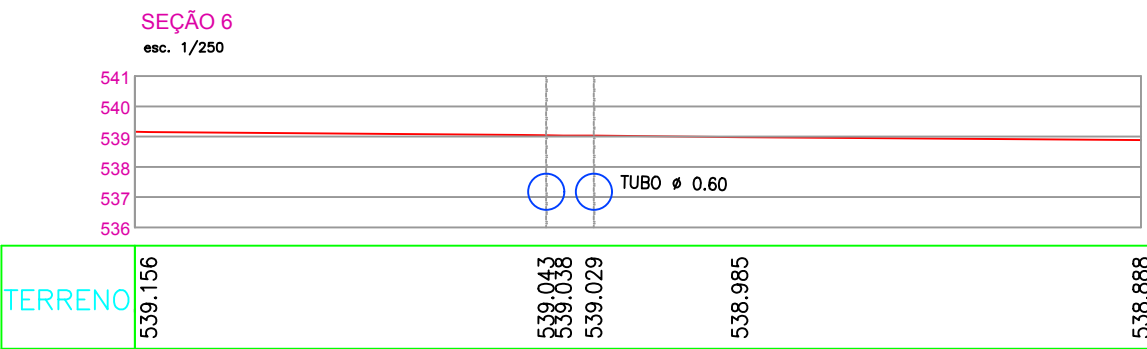
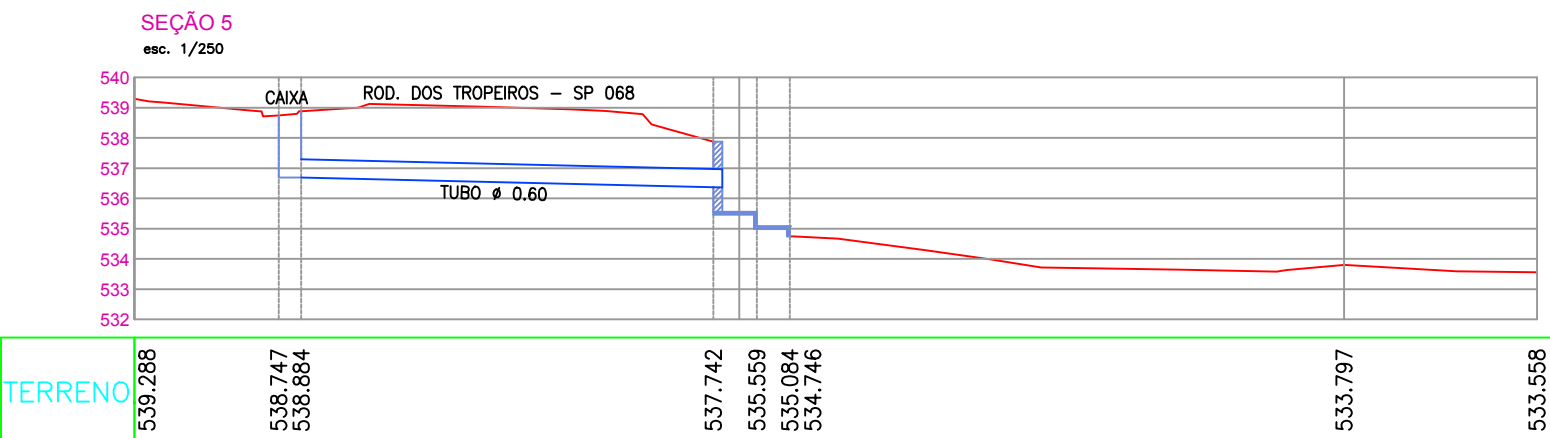
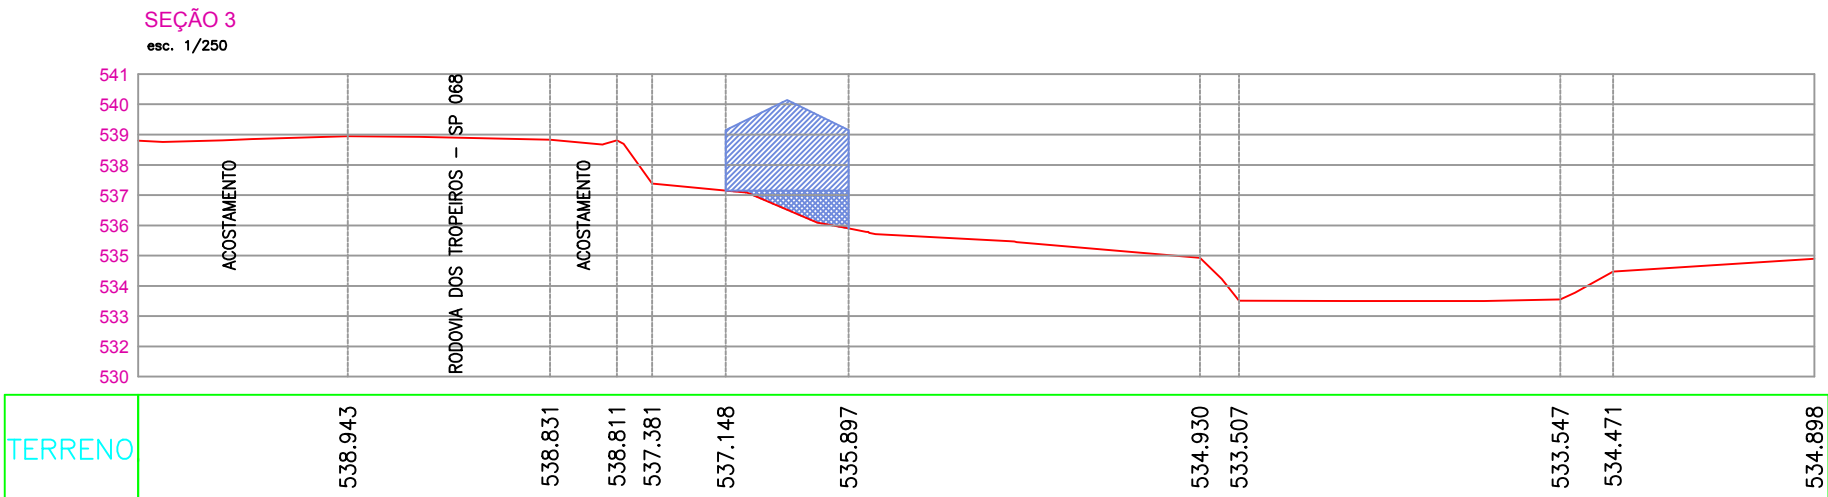
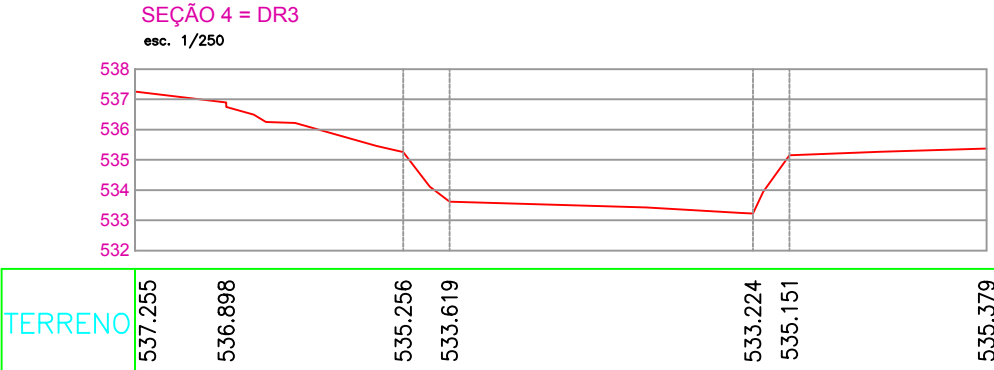
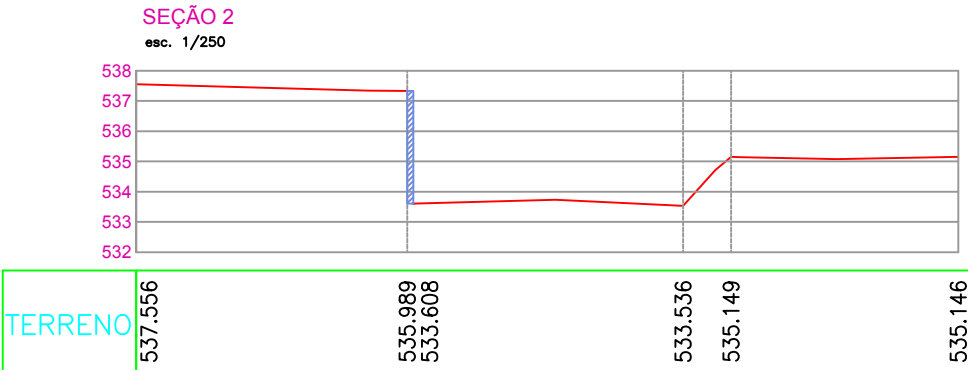
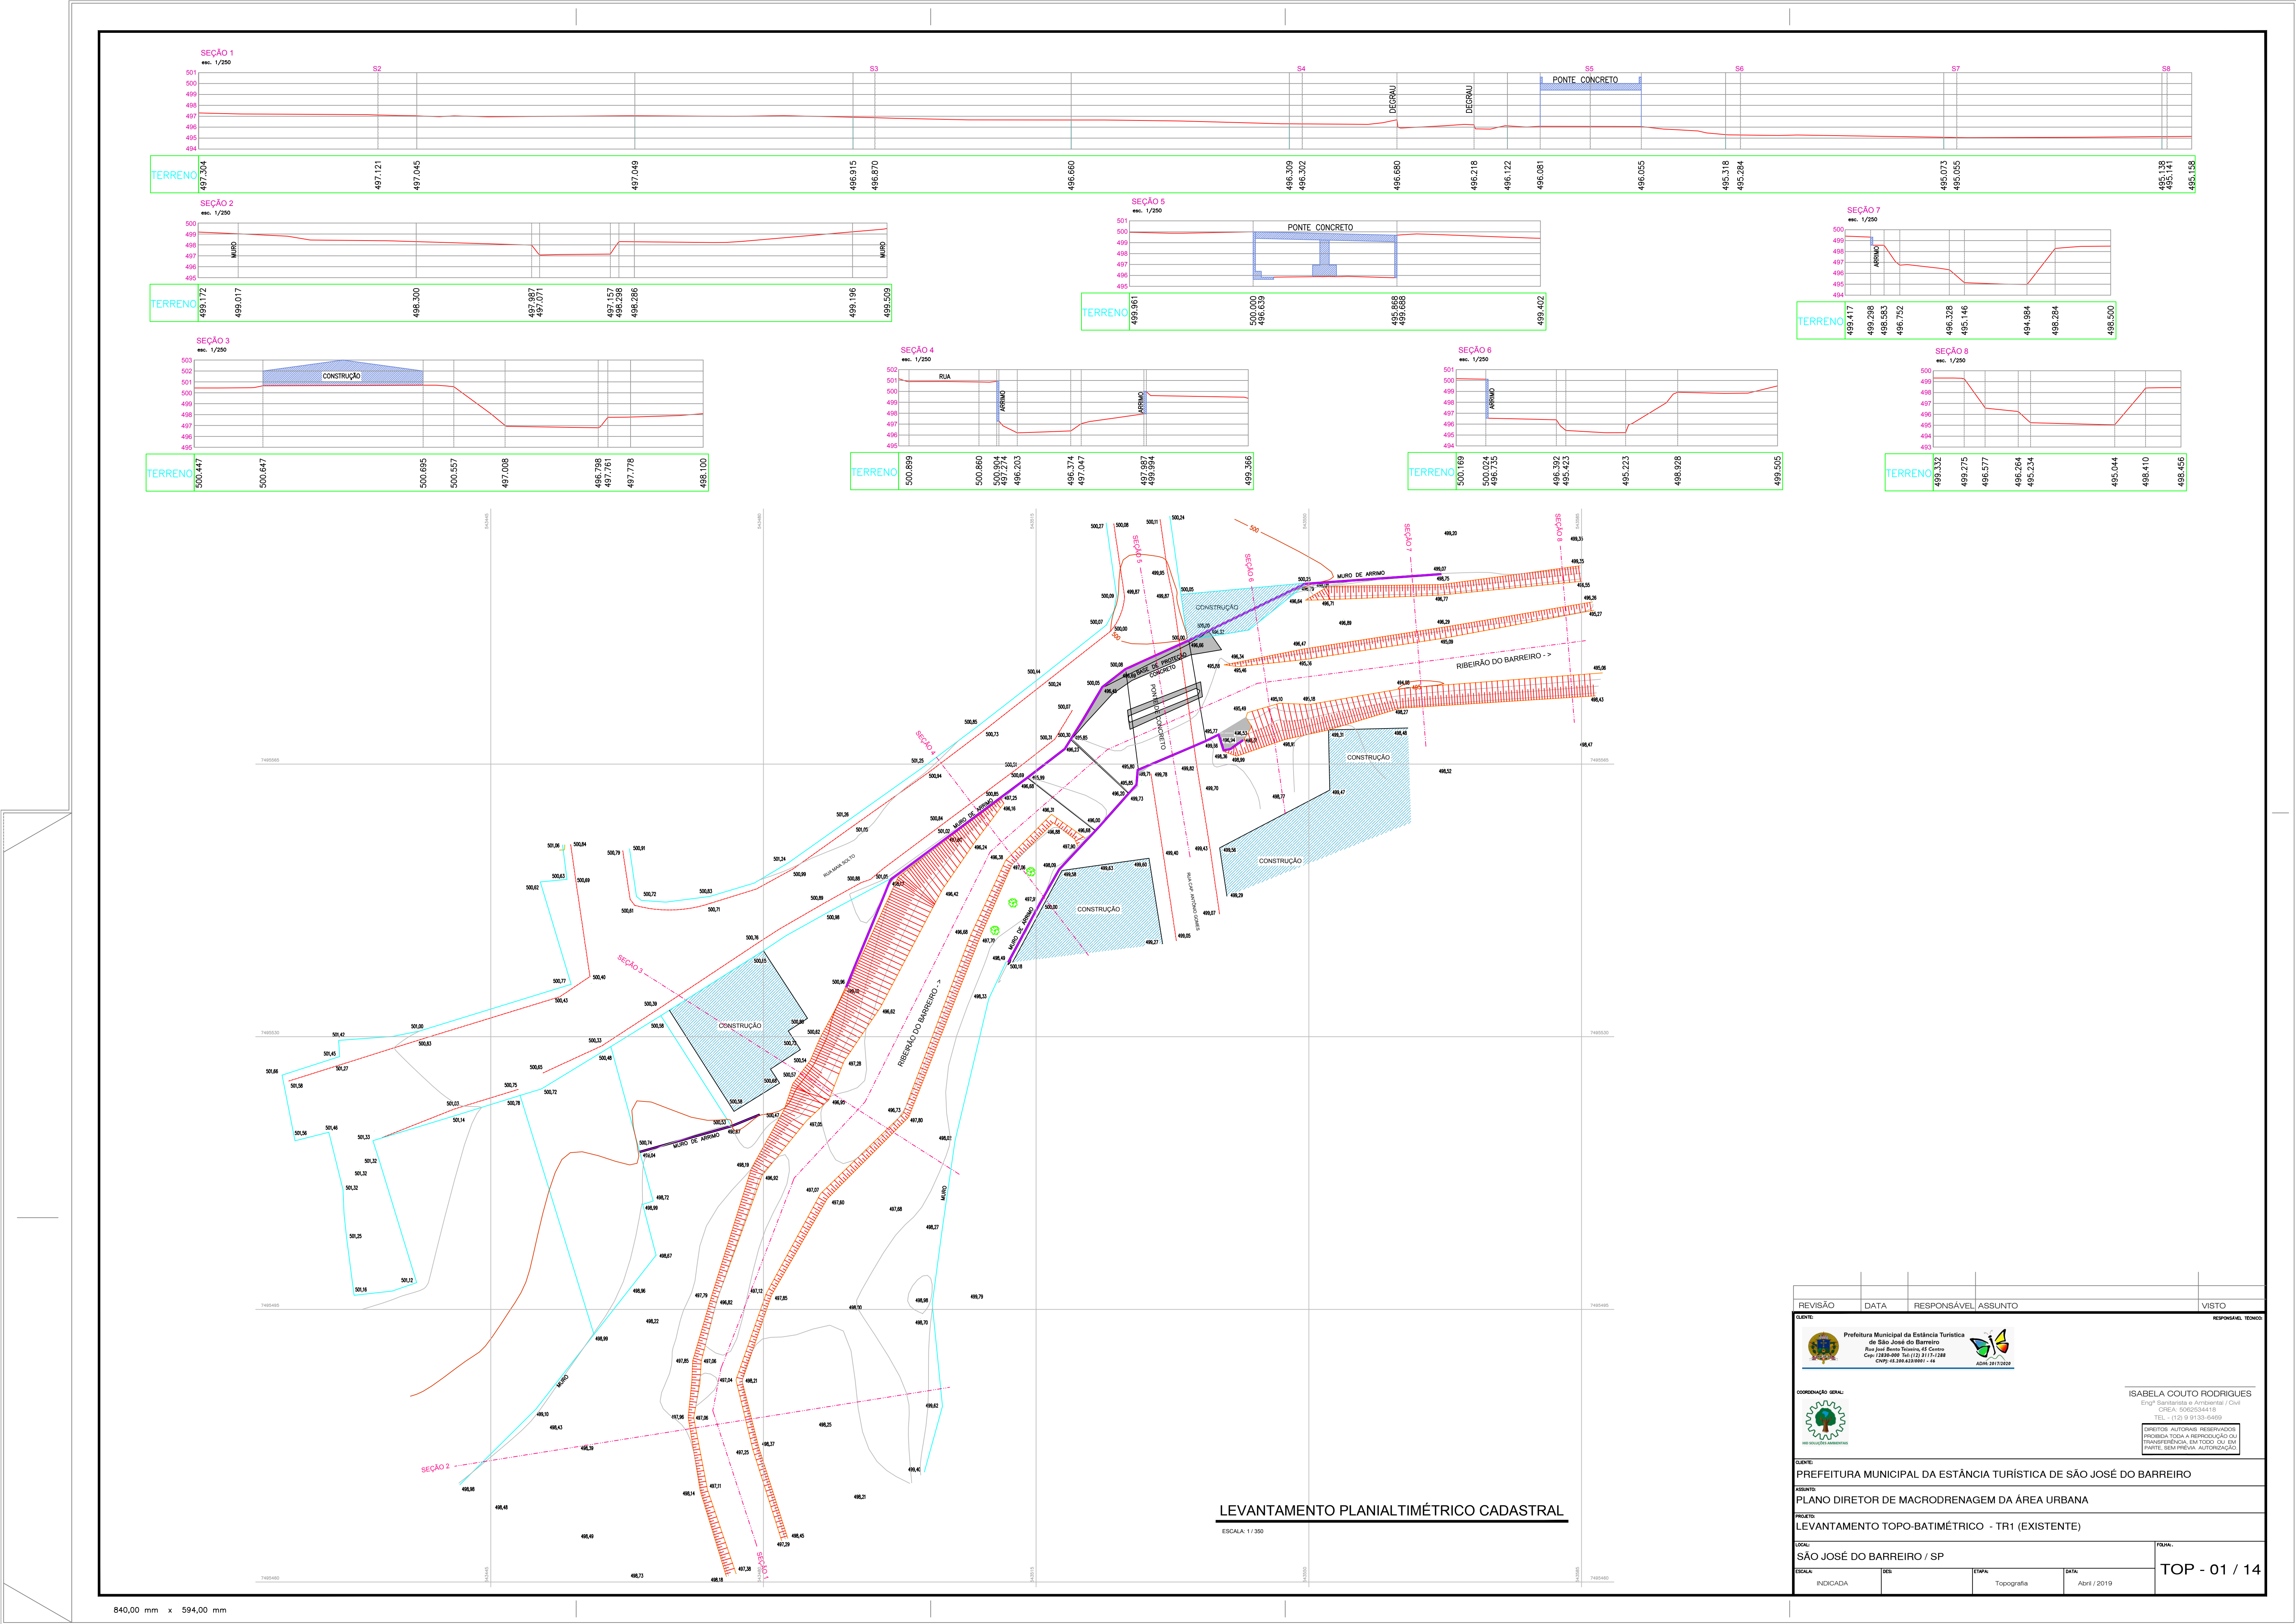
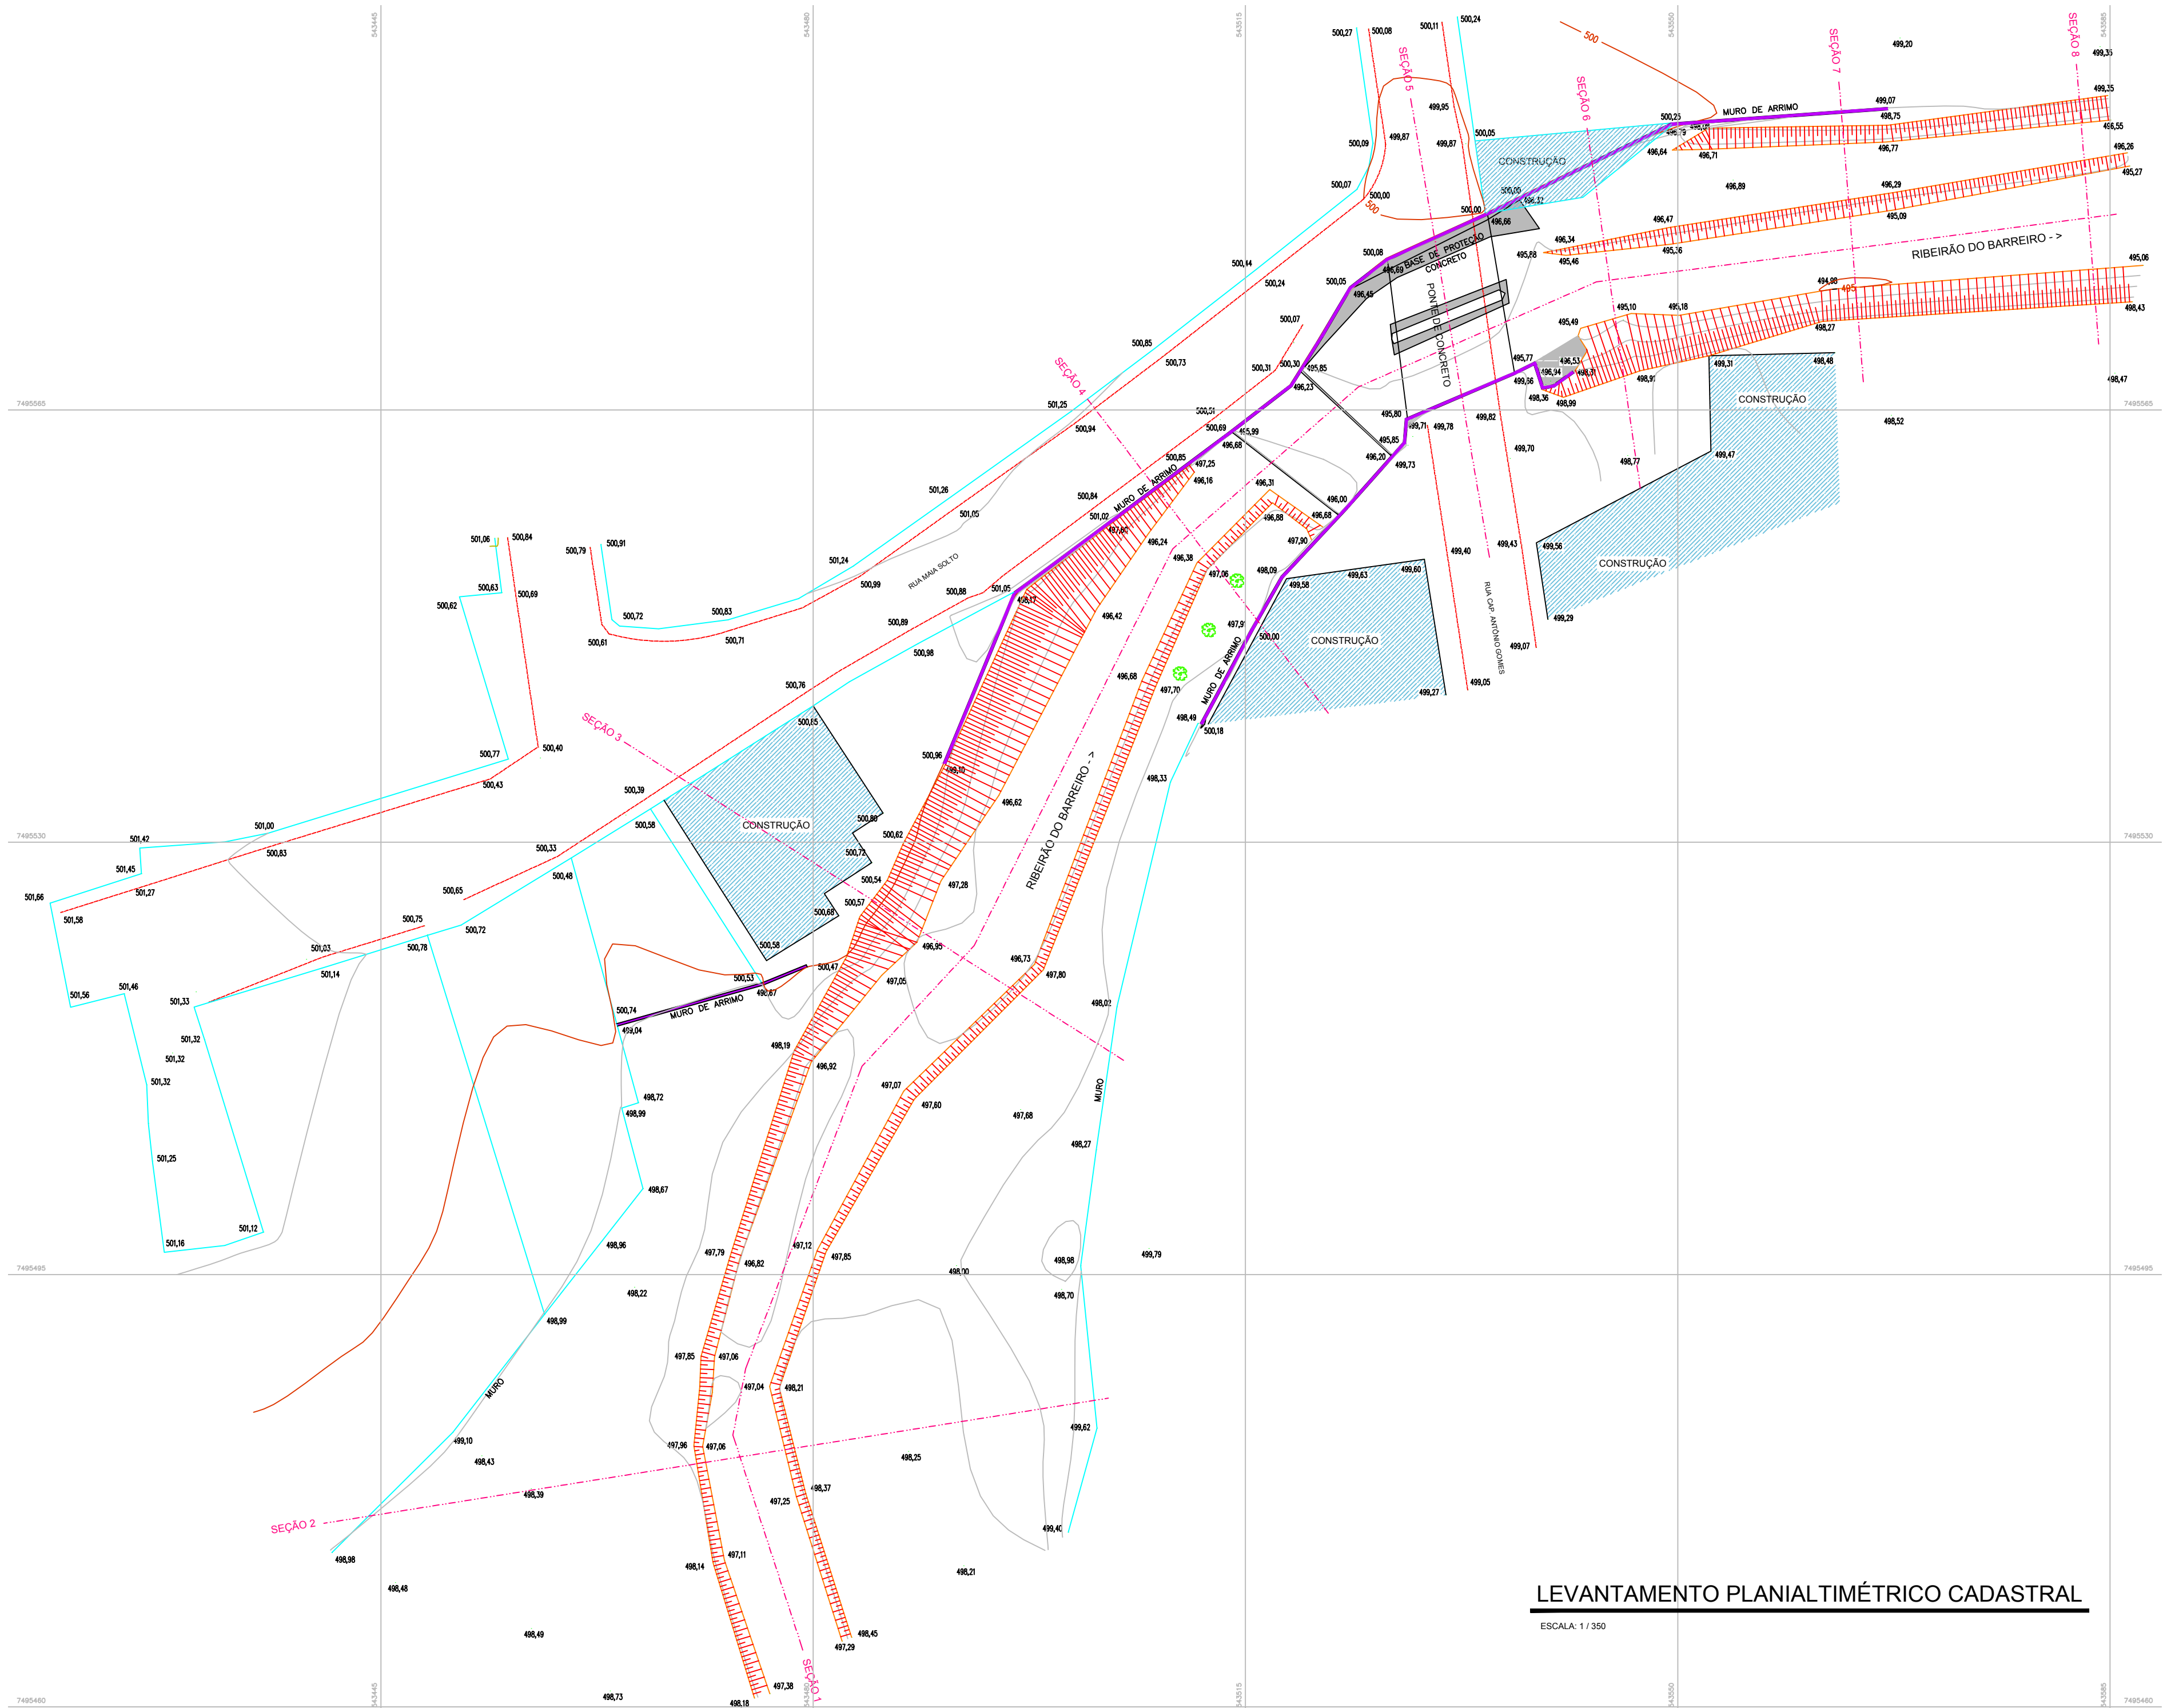
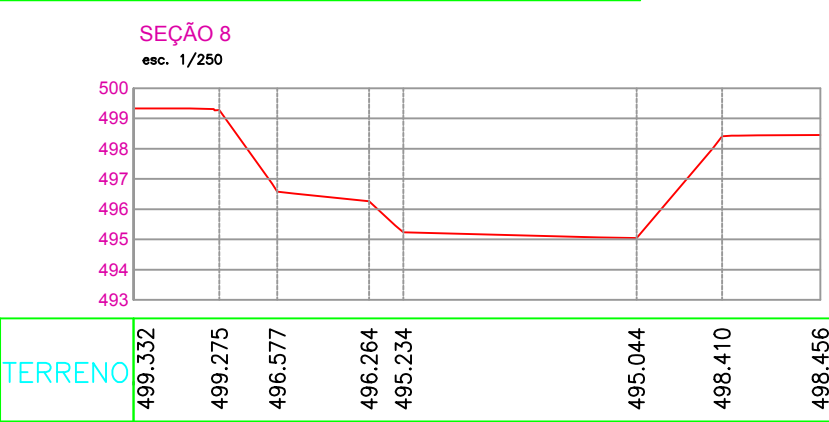
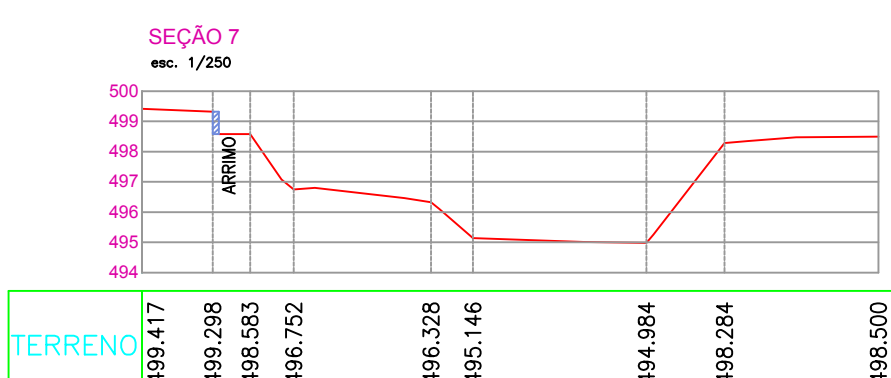
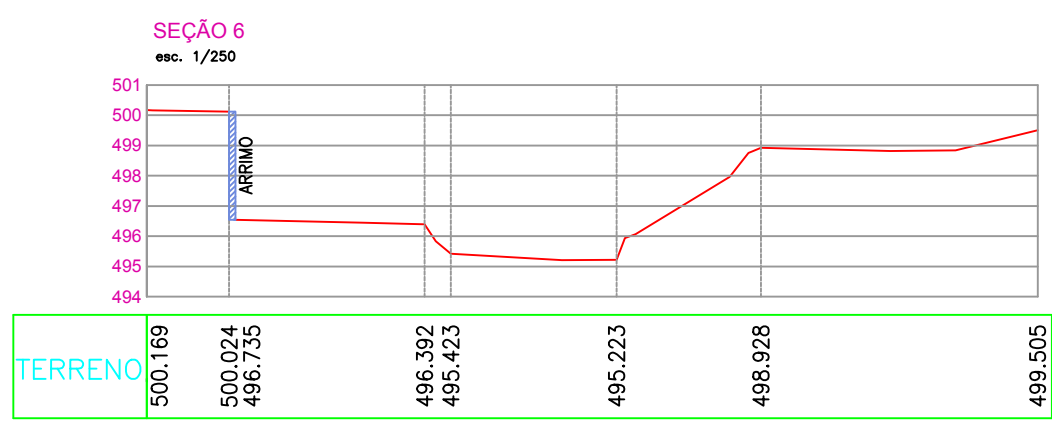
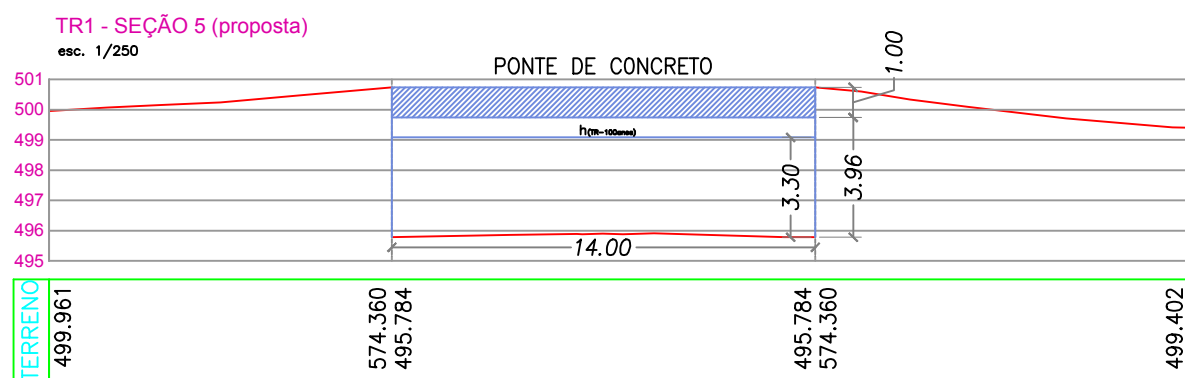


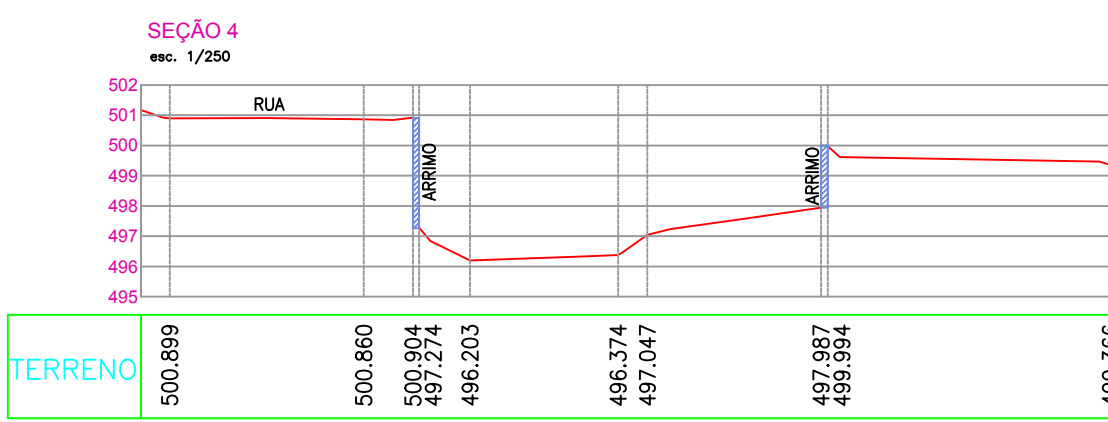

LEVANTAMENTO PLANIALTIMÉTRICO CADASTRAL
ESCALA: 1/250

REVISÃO	DATA	RESPONSÁVEL	ASSUNTO	VISTO
01				
CLIENTE:				RESPONSÁVEL TÉCNICO
 Prefeitura Municipal da Estância Turística de São José do Barreiro Rua José Bento Teixeira, 49 Centro Cep: 13.830-000 Tel: (13) 3111-1288 CNPJ: 06.200.623/0001-44  ADM: 20170320				
COORDENAÇÃO GERAL:				ISABELA COUTO RODRIGUES Engª Sanborn & Associados / CREA: 506253441/8 TEL: (13) 3111-1288
CLIENTE: PREFEITURA MUNICIPAL DA ESTÂNCIA TURÍSTICA DE SÃO JOSÉ DO BARREIRO				
ASSUNTO: PLANO DIRETOR DE MACRODRENAGEM DA ÁREA URBANA				
PROJETO: LEVANTAMENTO TOPO-BATIMÉTRICO - DR3 (EXISTENTE)				
LOCAL: SÃO JOSÉ DO BARREIRO / SP				FOLHA:
ESCALA:	INDICADA	DES:	ETAPA:	DATA:
			Topografia	Abril / 2019
				TOP - 05 / 14









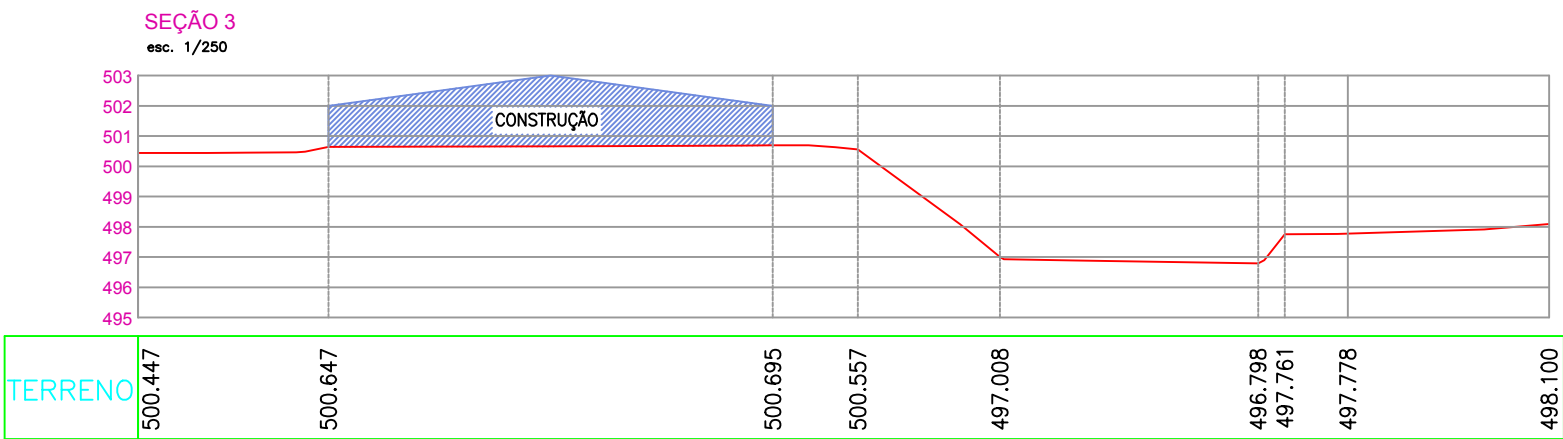


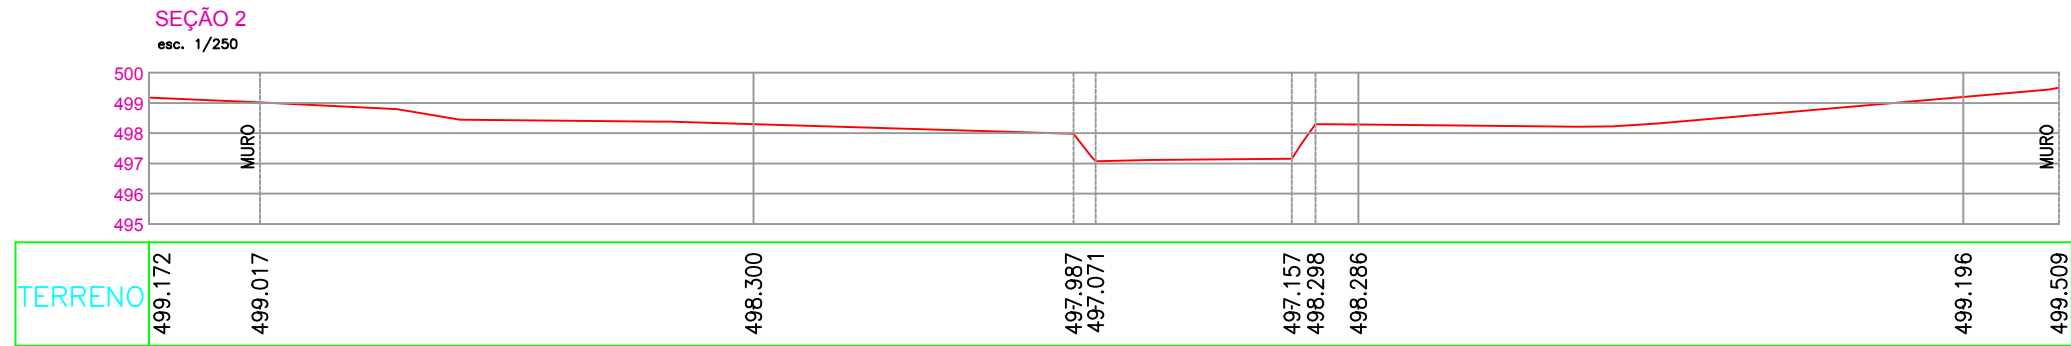

LEVANTAMENTO PLANIALTIMÉTRICO CADASTRAL









ESCALA: 1/300

REVISÃO	DATA	RESPONSÁVEL	ASSUNTO	VISTO
CLIENTE:				RESPONSÁVEL TÉCNICO
 Prefeitura Municipal da Estância Turística de São José do Barreiro Rua José Bento Teixeira, 45 Centro Cep: 13300-000 Tel: (13) 3111-1288 CNPJ: 41.200.623/0001 - 44		 ADM: 2017/2020		
COORDENAÇÃO GERAL:				ISABELA COUTO RODRIGUES
 Engª Isabela Couto Rodrigues CREA: 50625341/8 TEL: (13) 9 9133-9599		DIREITOS AUTORAIS RESERVADOS PROIBIDA TODA A REPRODUÇÃO OU TRANSFERÊNCIA, EM TODA OU EM PARTE, SEM PRÉVIA AUTORIZAÇÃO		
CLIENTE:				
PREFEITURA MUNICIPAL DA ESTÂNCIA TURÍSTICA DE SÃO JOSÉ DO BARREIRO				
ASSUNTO:				
PLANO DIRETOR DE MACRODRENAGEM DA ÁREA URBANA				
PROJETO:				
LEVANTAMENTO TOPO-BATIMÉTRICO - TR1 (PROPOSTA)				
LOCAL:				FOLHA:
SÃO JOSÉ DO BARREIRO / SP				TOP - 02 / 14
ESCALA:	DES:	ETAPA:	DATA:	
INDICADA		Topografia	Abril / 2019	

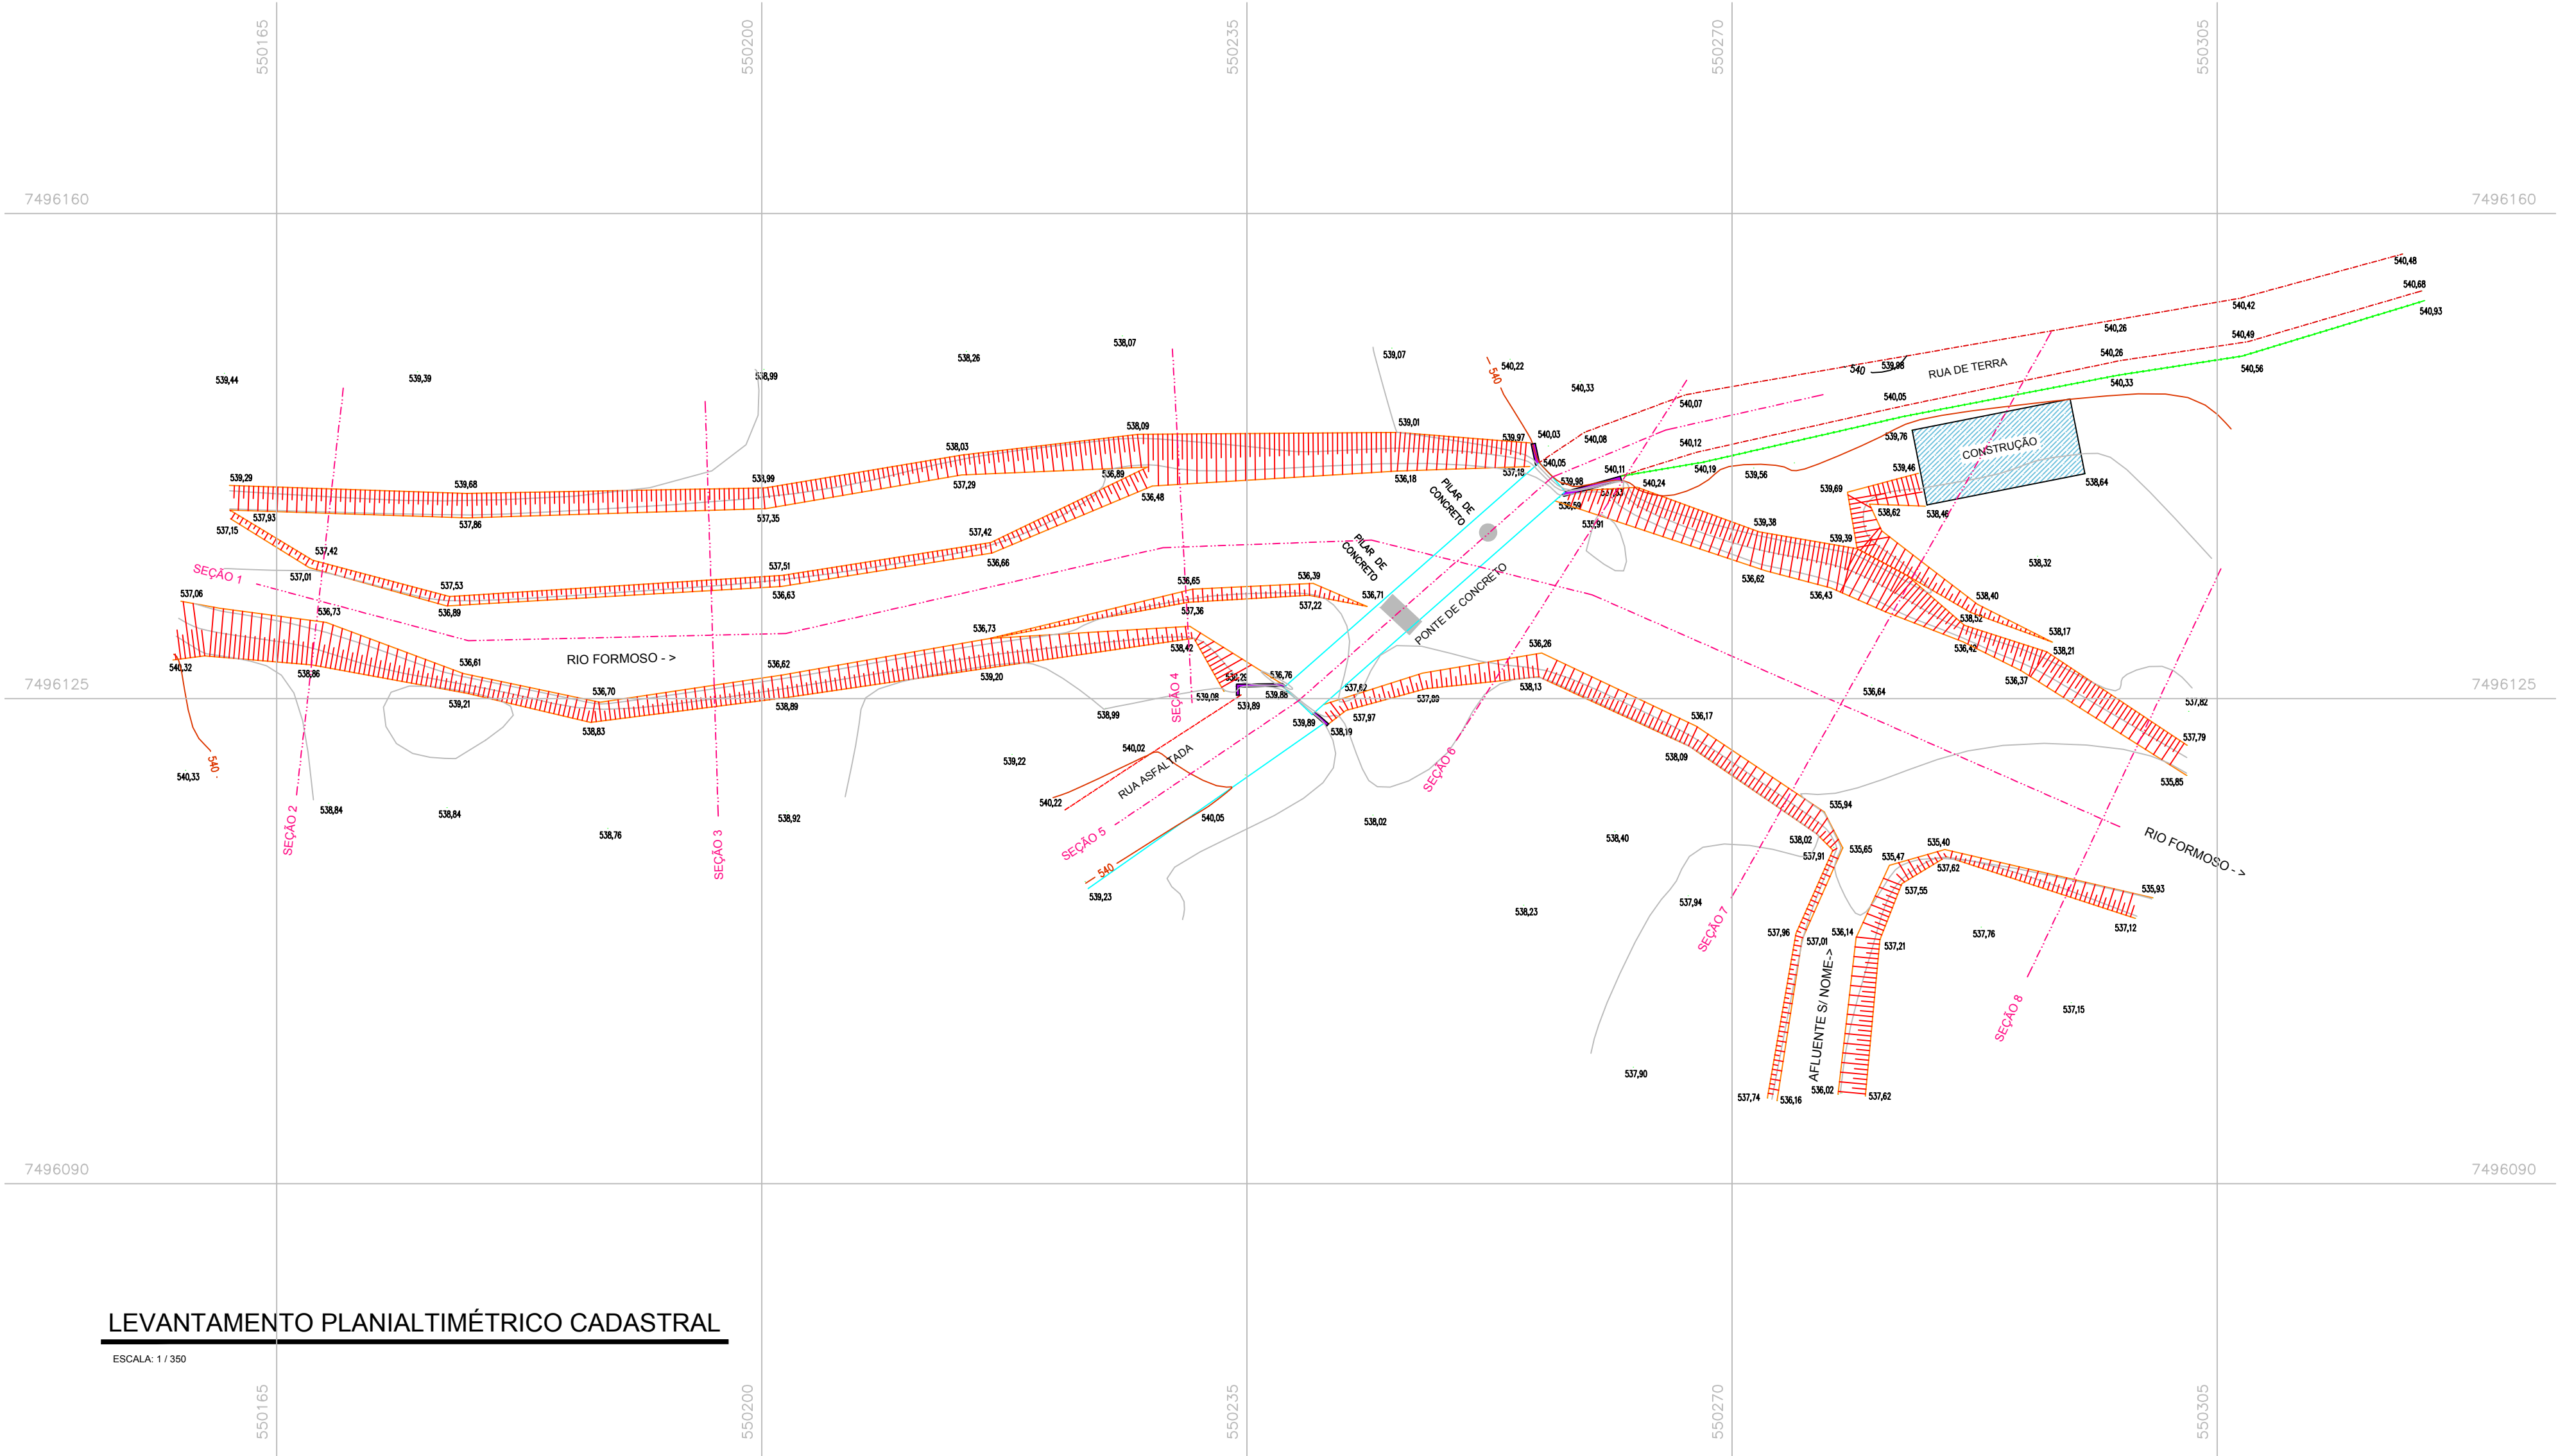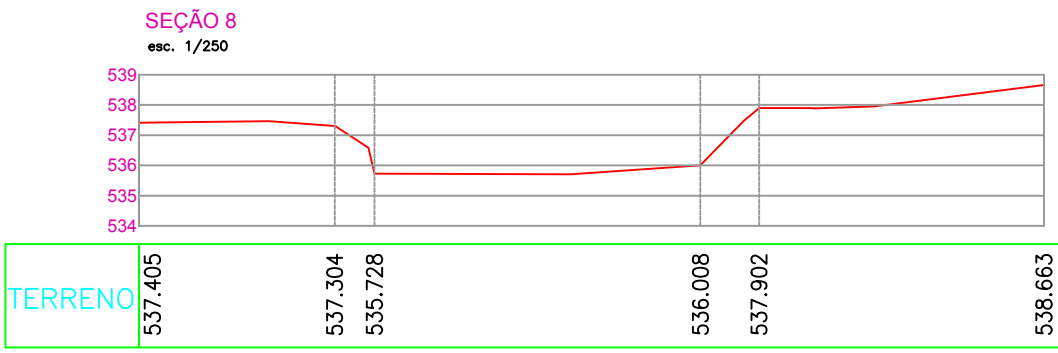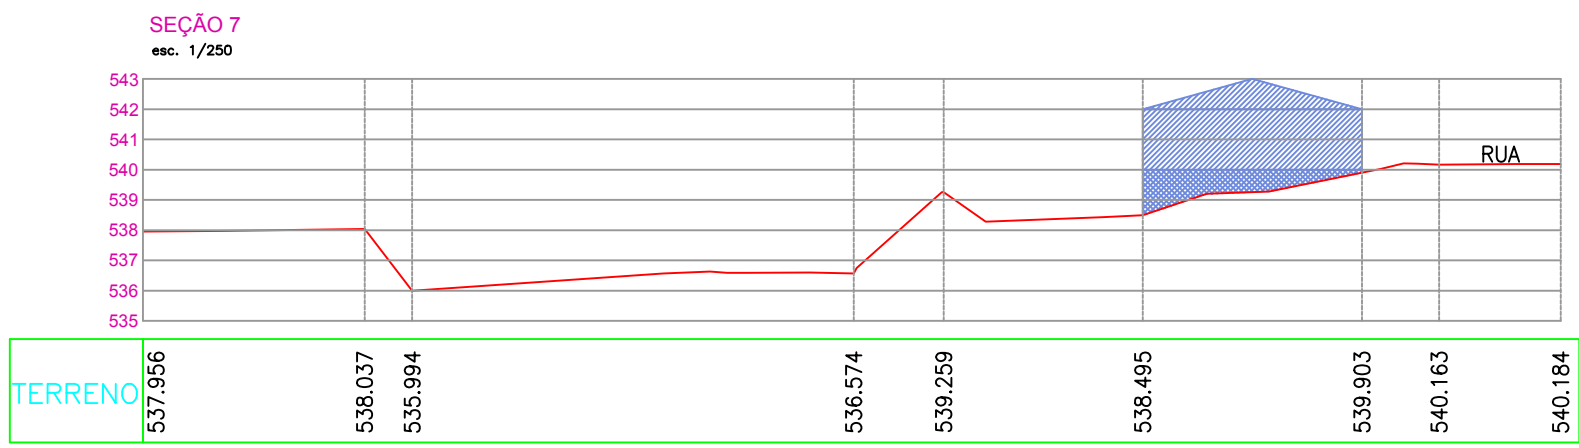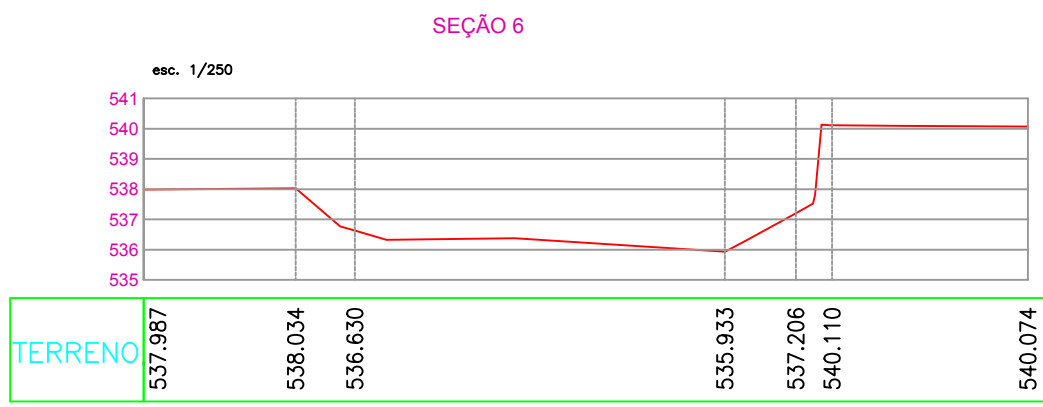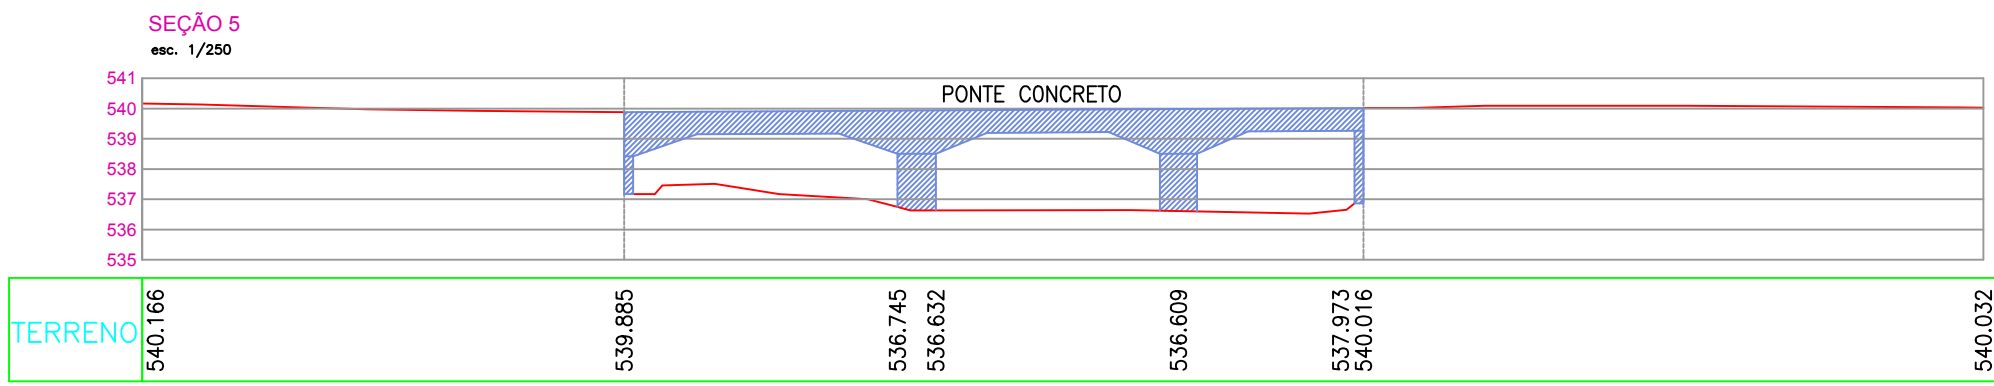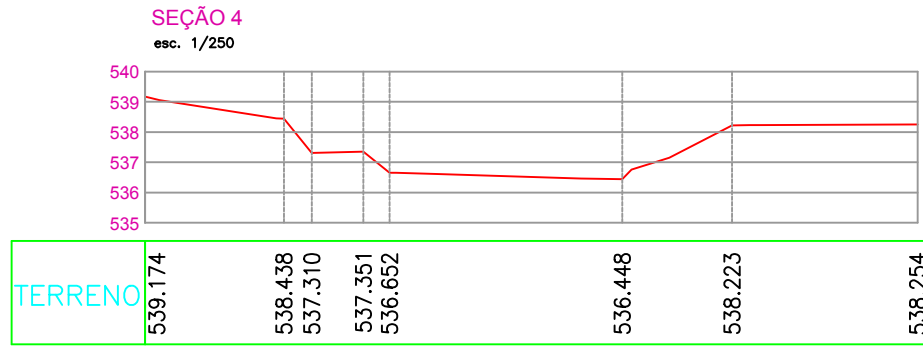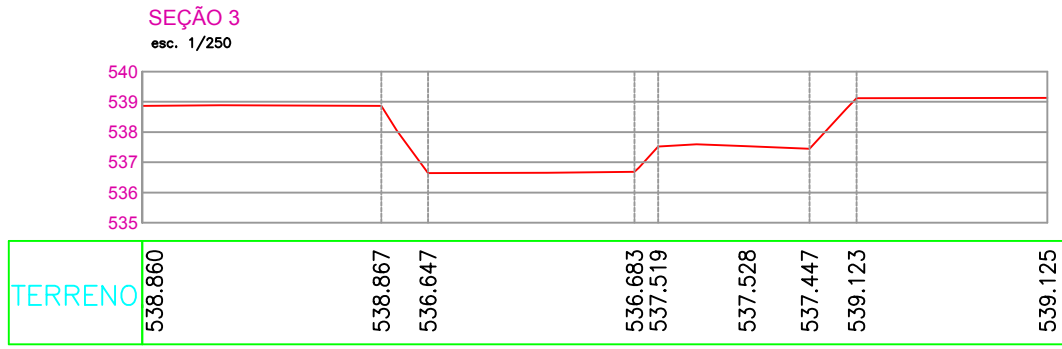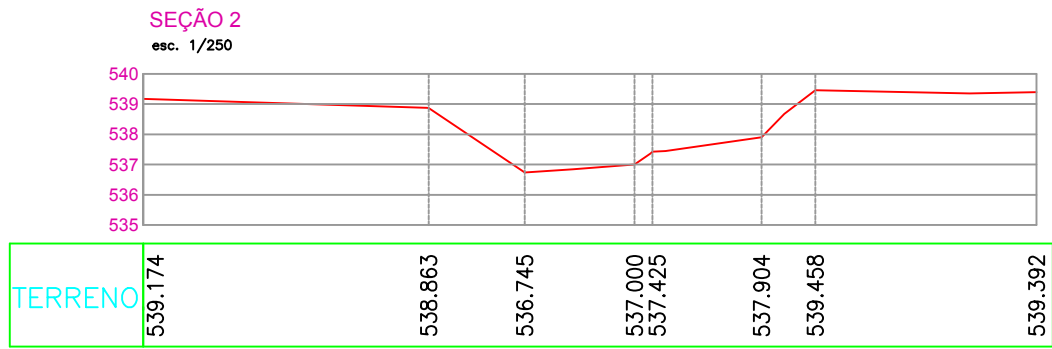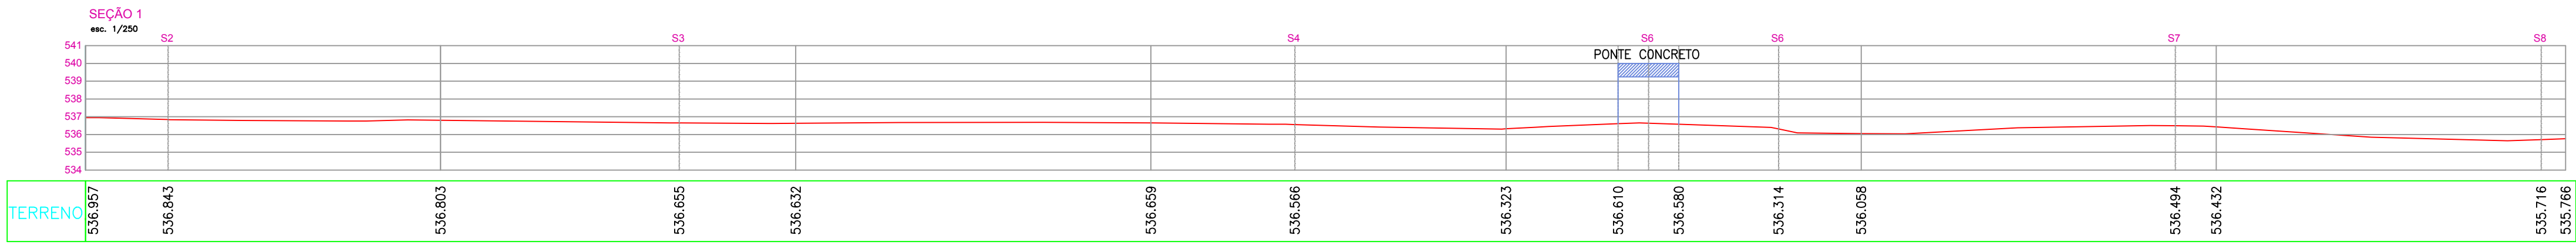








LEVANTAMENTO PLANIALTIMÉTRICO CADASTRAL
ESCALA: 1/350

REVISÃO	DATA	RESPONSÁVEL	ASSUNTO	VISTO
CLIENTE: Prefeitura Municipal da Estância Turística de São José do Barreiro Rua José Bento Teixeira, 42 Centro Cep: 13890-000 Tel: (13) 3111-1288 CNPJ: 41.308.423/0001-44 ADM. 2017/2020				
COORDENAÇÃO GERAL: ISABELA COUTO RODRIGUES Engº Responsável e Assessorial / Civil CREA: 506253441/8 TDL: 112/9.8133-8499				
PROJETOS AUTORAIS: RESERVADOS PROIBIDA TODA A REPRODUÇÃO OU TRANSMISSÃO EM TODA OU EM PARTE, SEM PRÉVIA AUTORIZAÇÃO				
CLIENTE: PREFEITURA MUNICIPAL DA ESTÂNCIA TURÍSTICA DE SÃO JOSÉ DO BARREIRO				
ASSUNTO: PLANO DIRETOR DE MACRODRENAGEM DA ÁREA URBANA				
PROJETO: LEVANTAMENTO TOPO-BATIMÉTRICO - TR2 (EXISTENTE)				
LOCAL: SÃO JOSÉ DO BARREIRO / SP				
FOLHA: TOP - 03 / 14				
ESCALA: INDICADA	DE: 	ETAPA: Topografia	DATA: Abril / 2019	

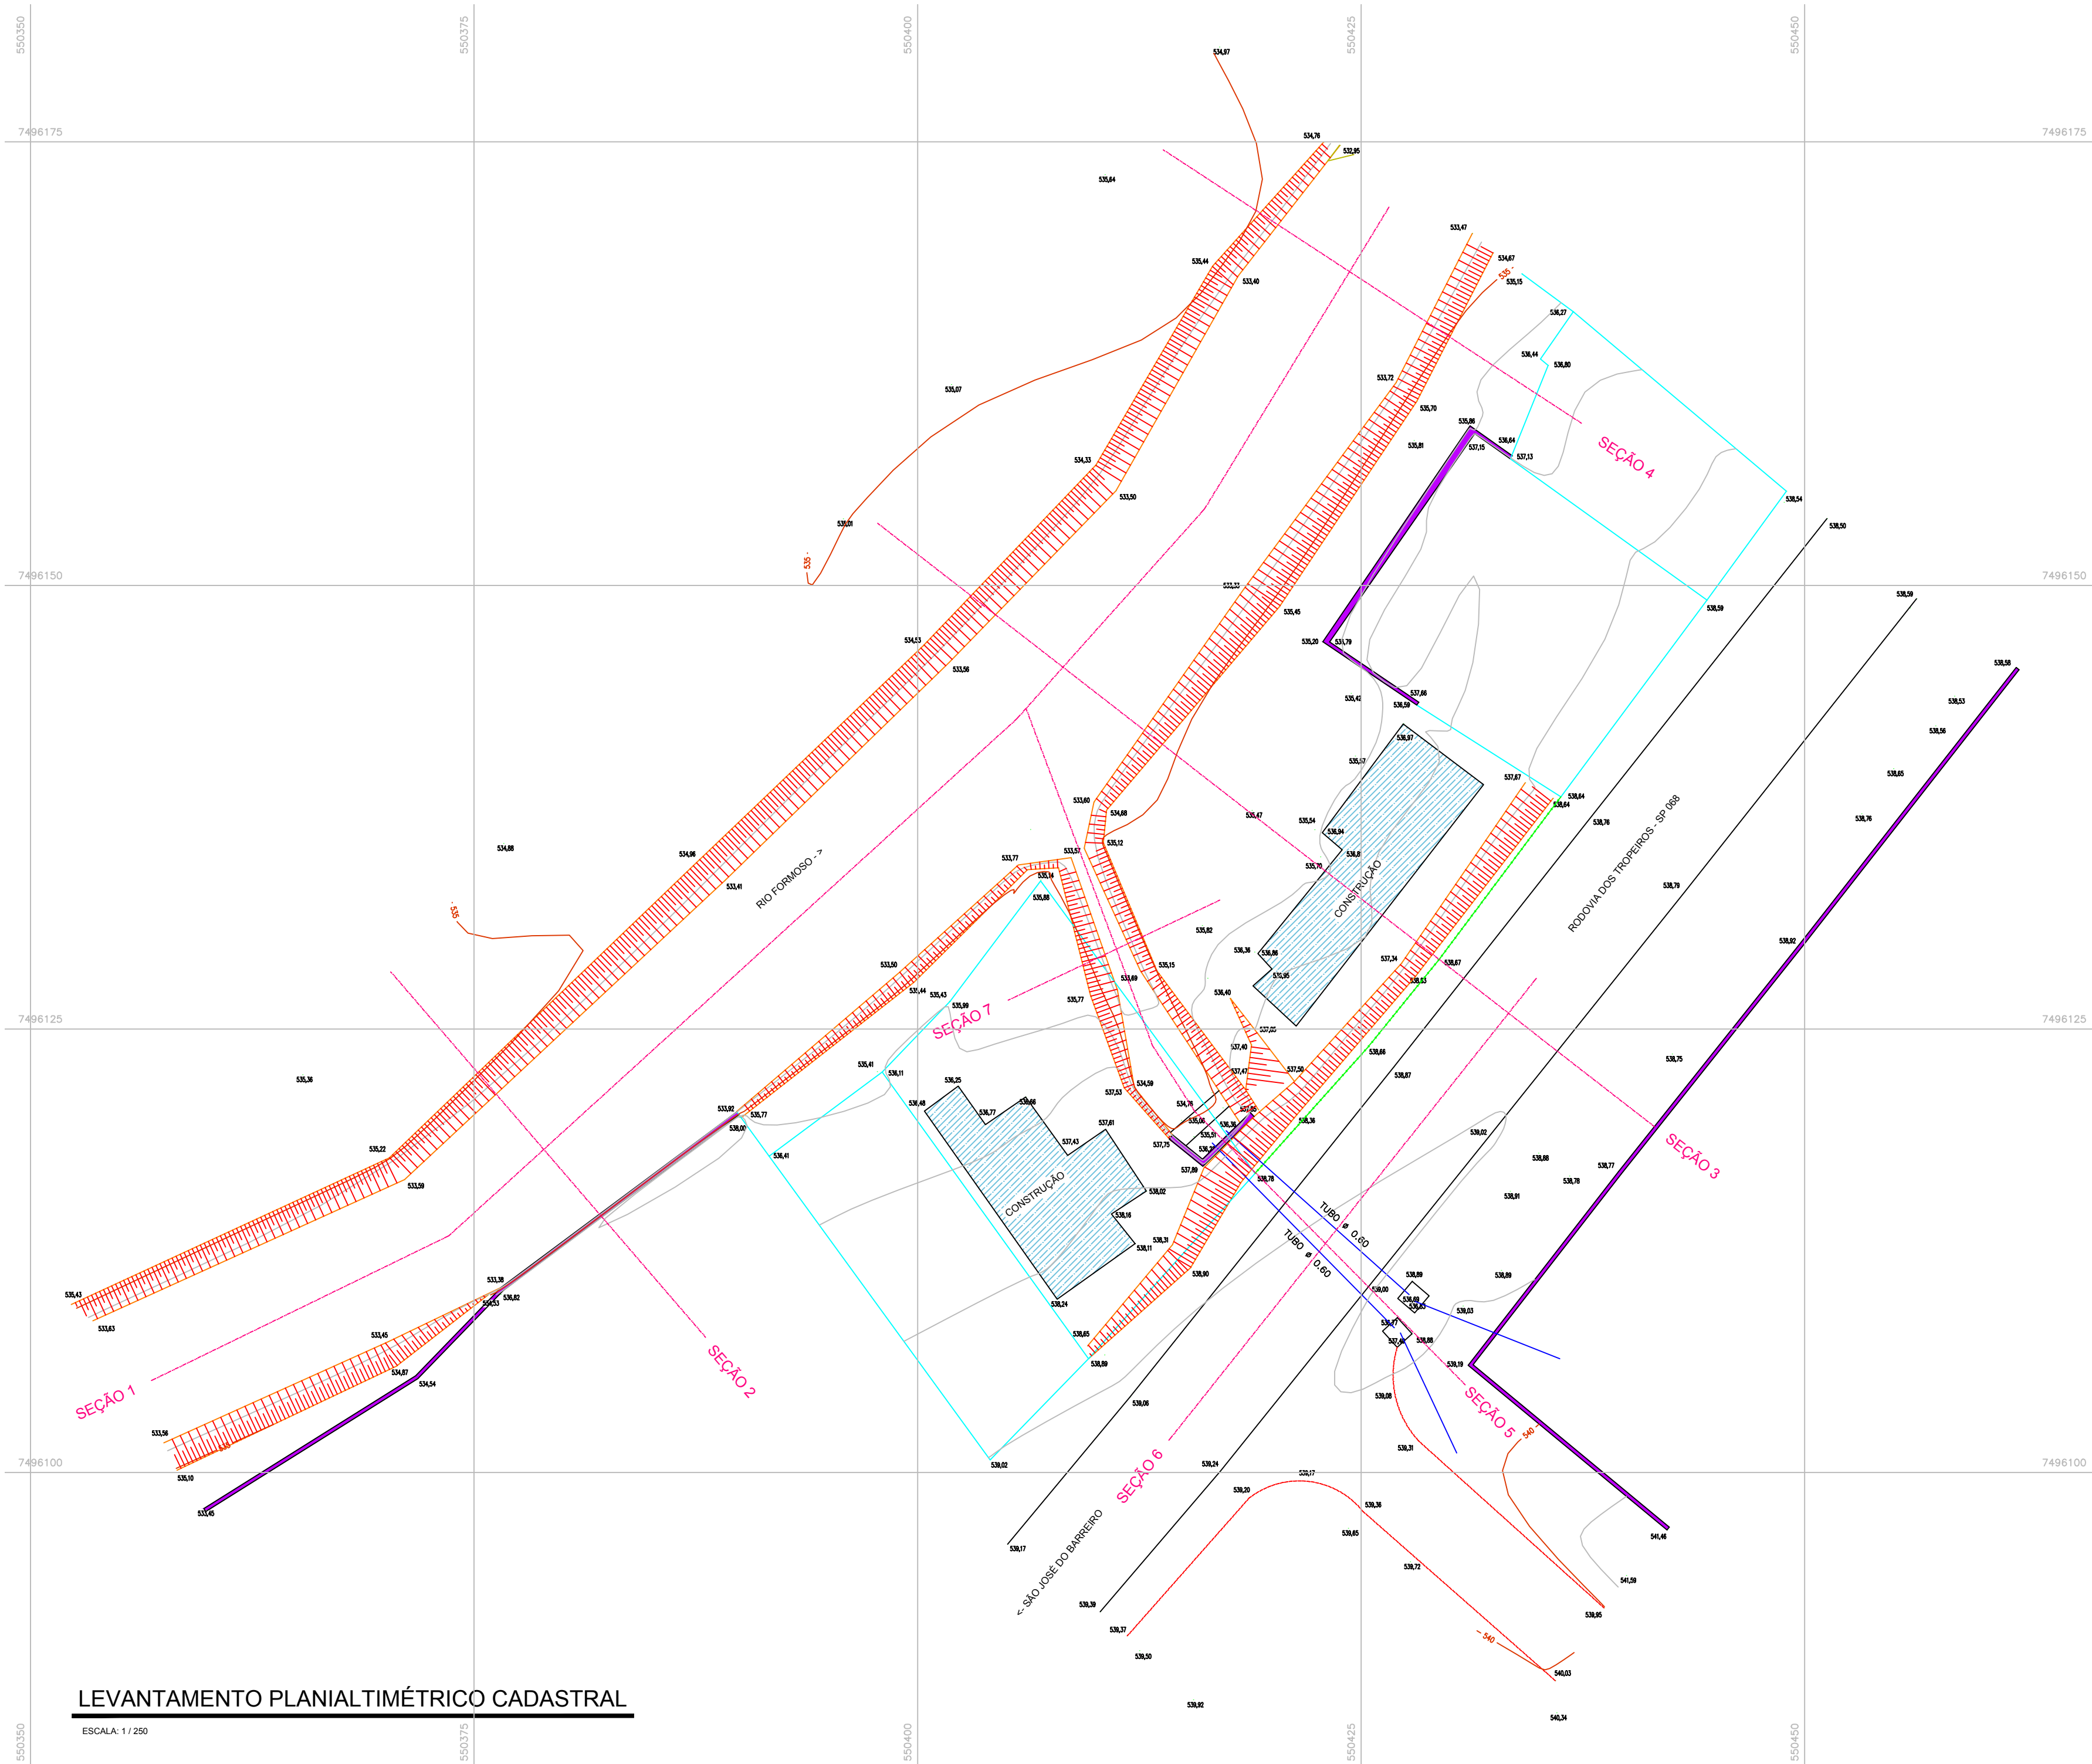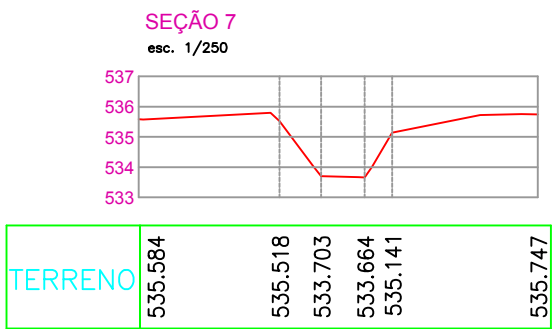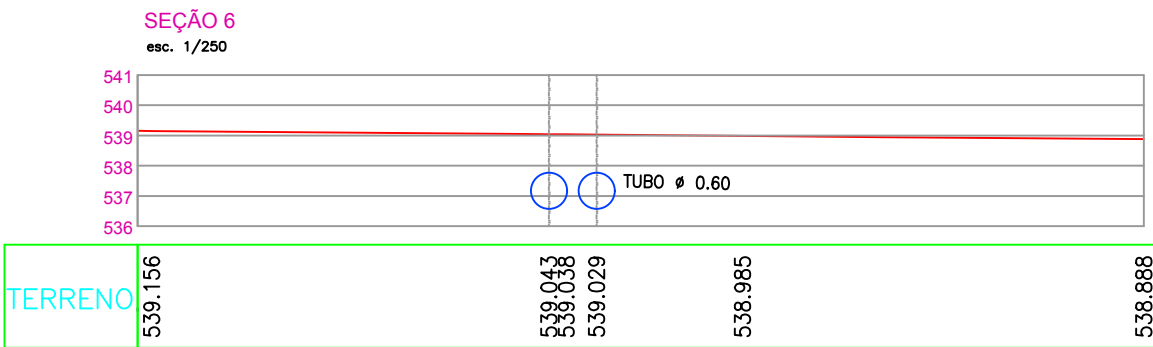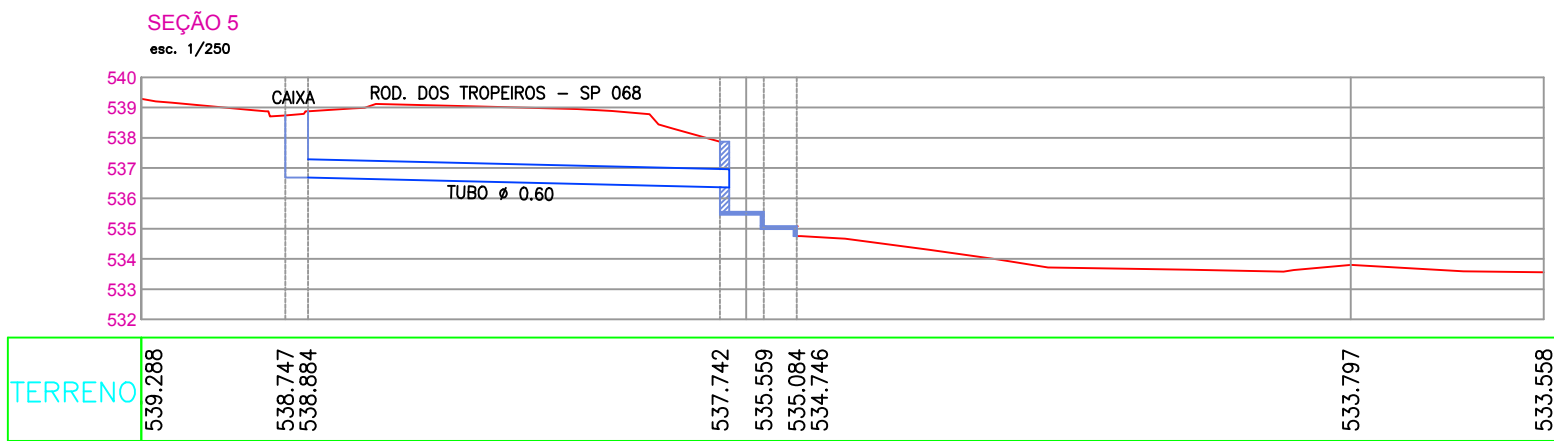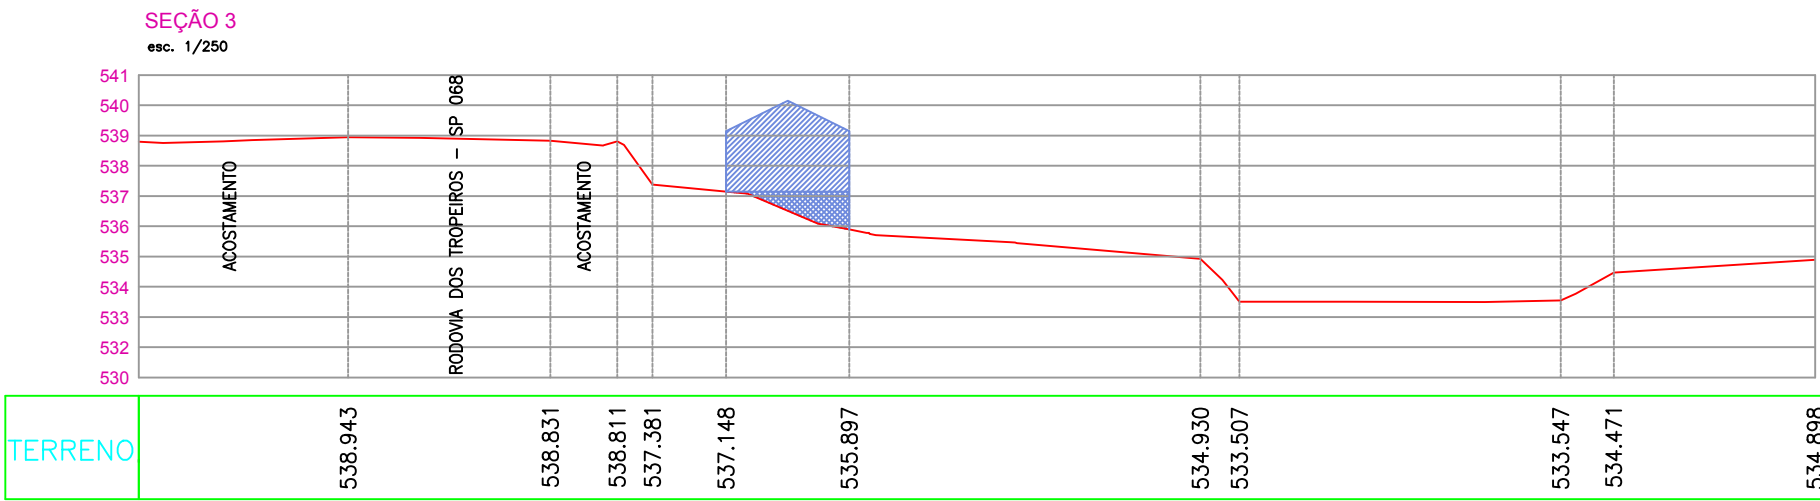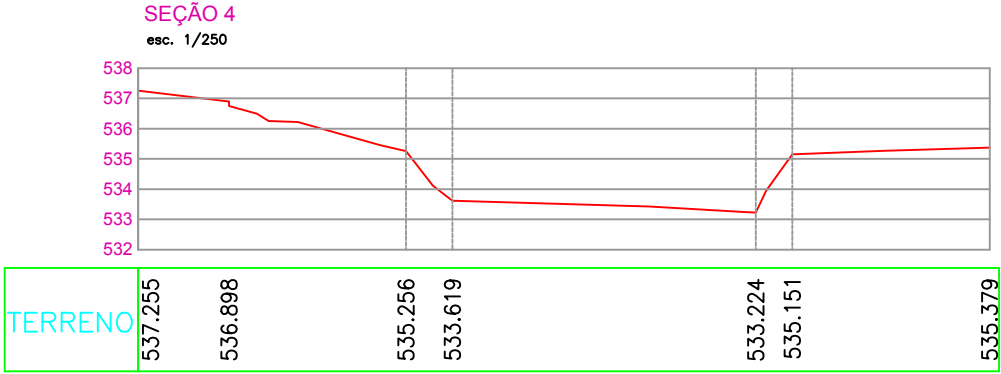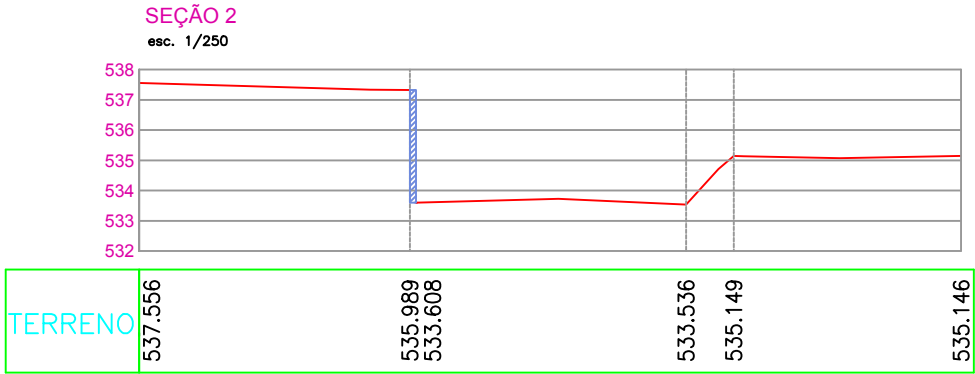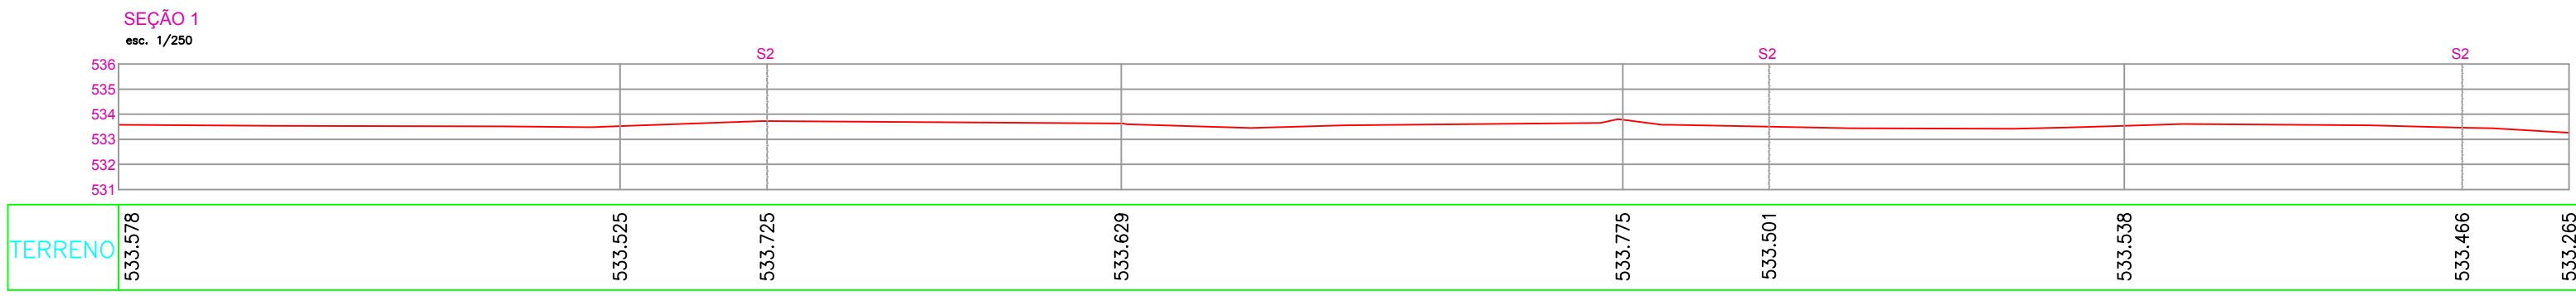



LEVANTAMENTO PLANIALTIMÉTRICO CADASTRAL
ESCALA: 1/250


REVISÃO	DATA	RESPONSÁVEL	ASSUNTO	VISTO
CLIENTE:				RESPONSÁVEL TÉCNICO
 Prefeitura Municipal da Estância Turística de São José do Barreiro Rua José Bento Teixeira, 45 Centro Cnpj: 16.208.820/04 (11) 3177-1288 CNPJ: 16.208.823/0001 - 44		 ADM: 20170202		
COORDENAÇÃO GERAL:				ISABELA COUTO RODRIGUES
 Eng. Sanitária e Ambiental / CREA: 50625344-18 TEL.: (11) 9 3153-6469		DECRETOS AUTORAIS RESERVADOS. PROIBIDA TODA A REPRODUÇÃO OU TRANSFERÊNCIA, EM TODO OU EM PARTE, SEM PRÉVIA AUTORIZAÇÃO.		
CLIENTE:				
PREFEITURA MUNICIPAL DA ESTÂNCIA TURÍSTICA DE SÃO JOSÉ DO BARREIRO				
ASSUNTO:				
PLANO DIRETOR DE MACRODRENAGEM DA ÁREA URBANA				
PROJETO:				
LEVANTAMENTO TOPO-BATIMÉTRICO - TR3 (EXISTENTE)				
LOCAL:				FOLHA:
SÃO JOSÉ DO BARREIRO / SP				TOP - 04 / 14
ESCALA:	DEL:	EMPA:	DATA:	
INDICADA		Topografia	Abri / 2019	

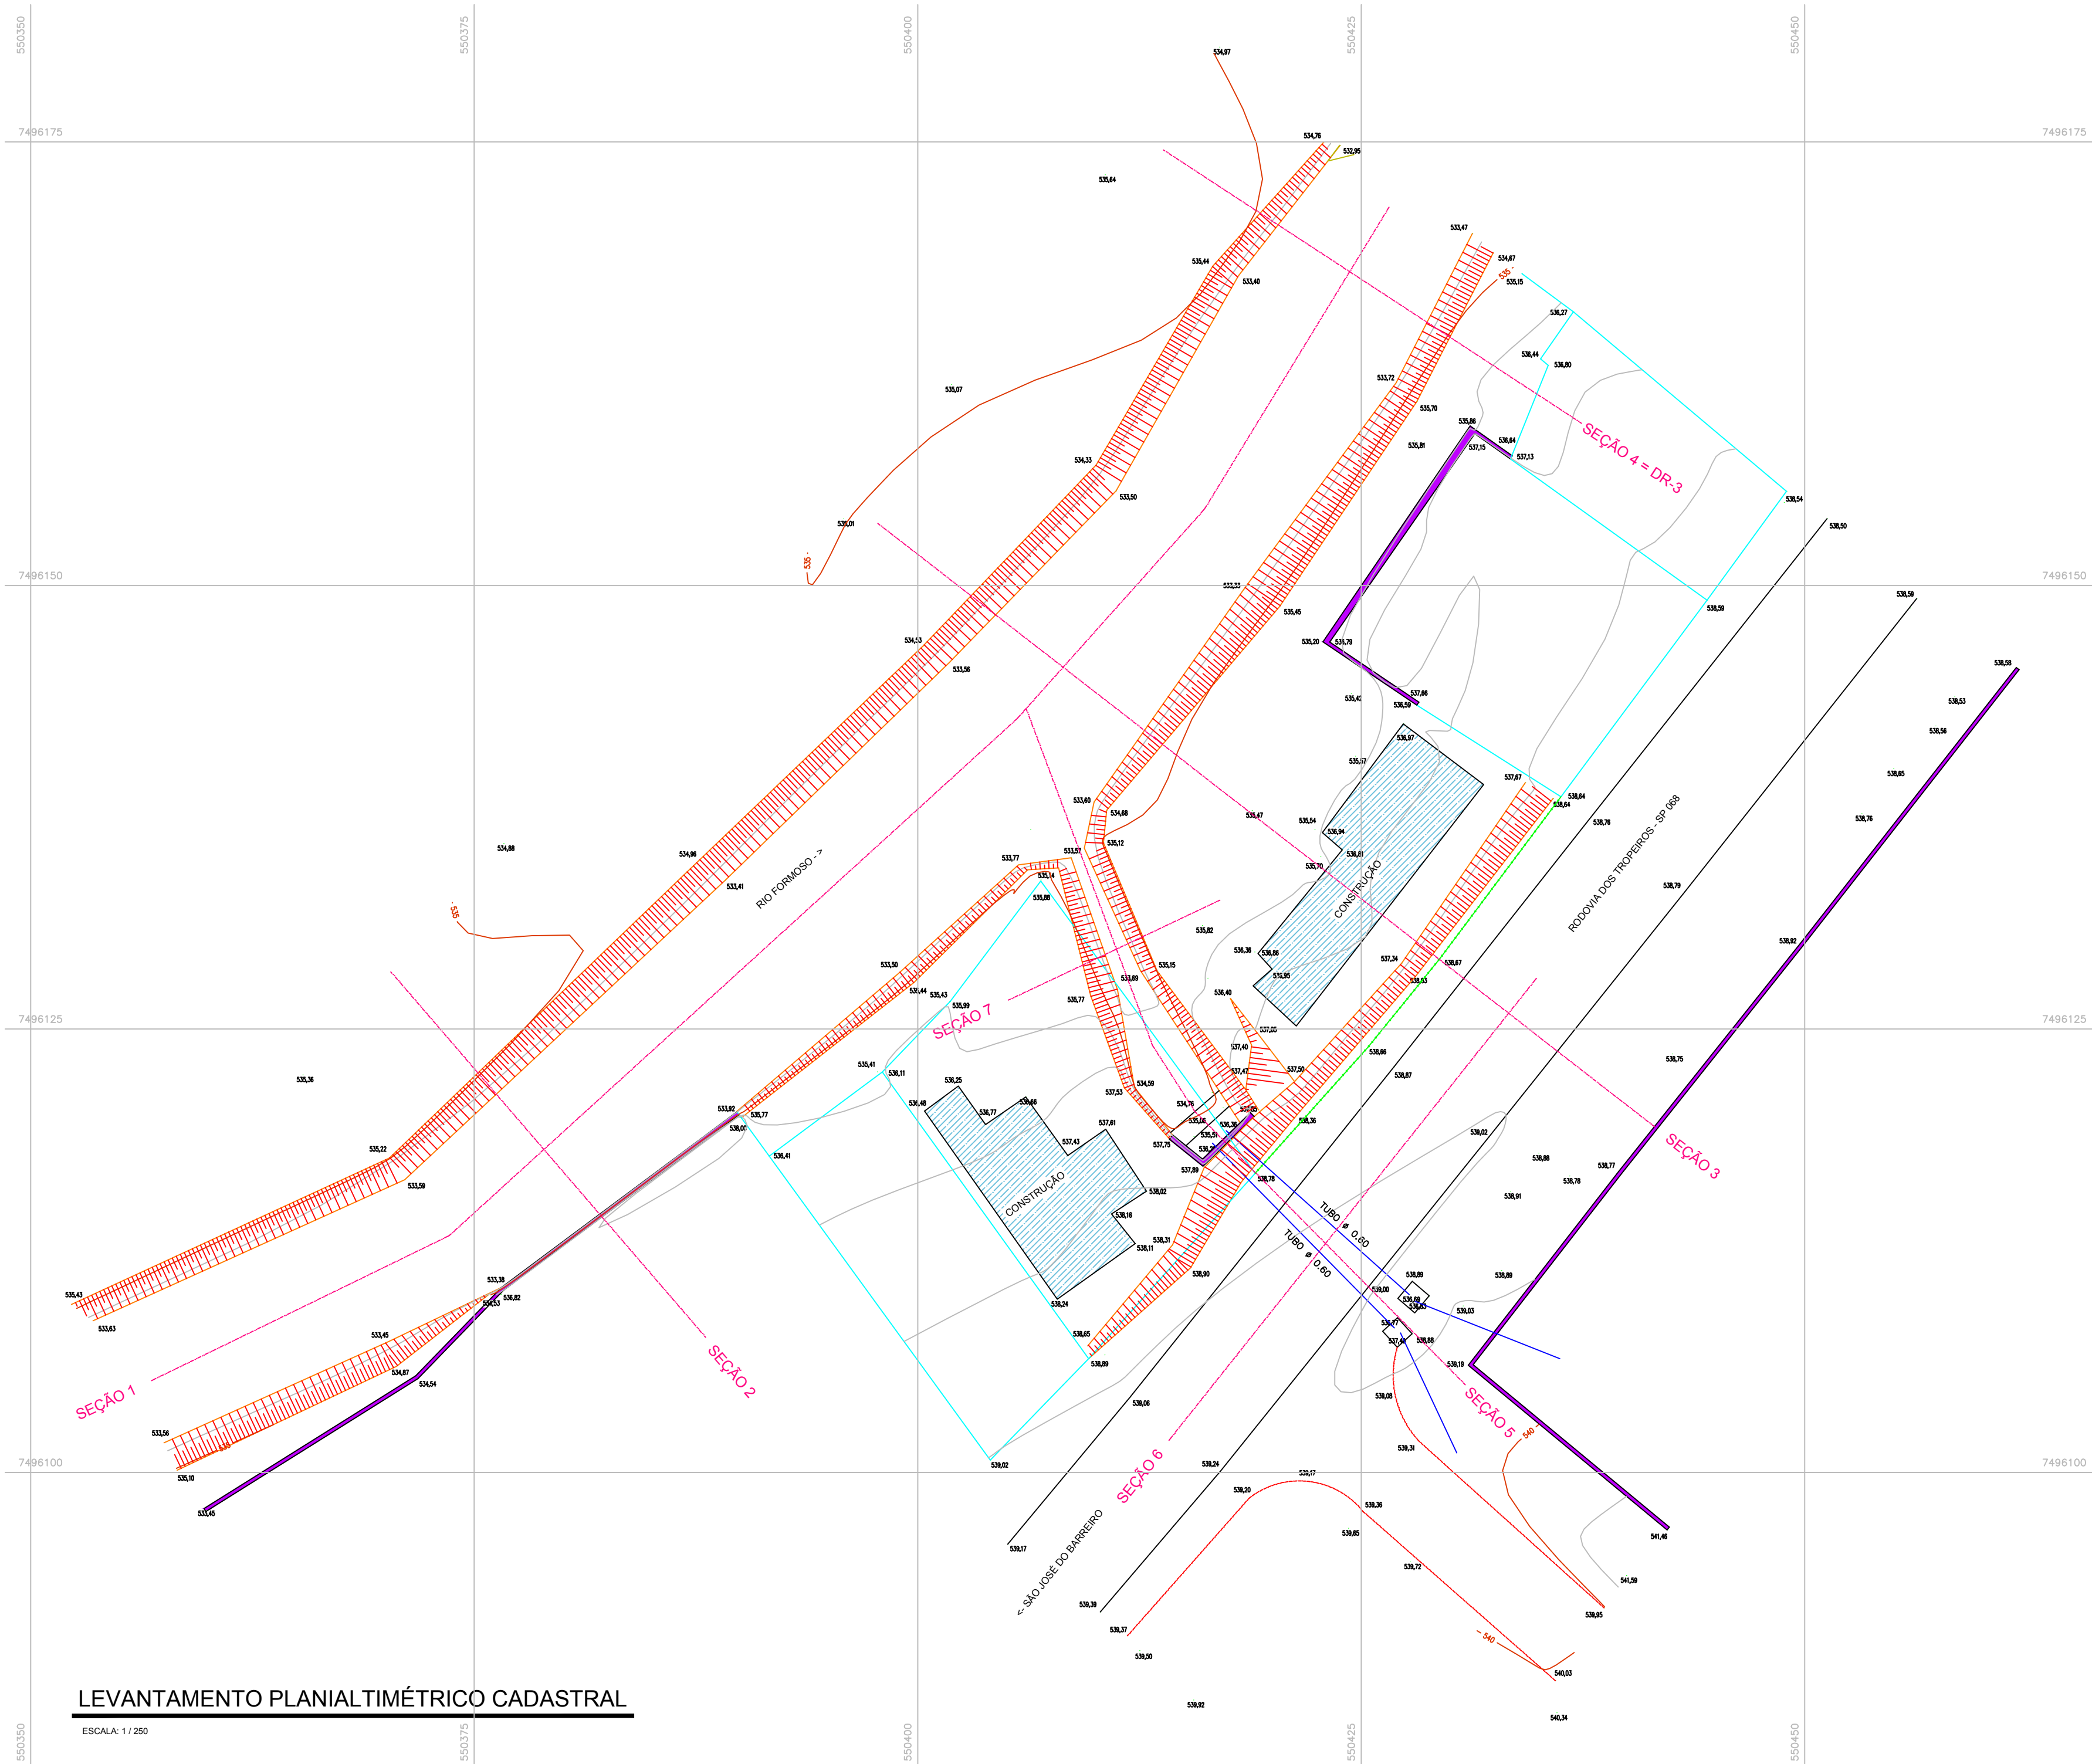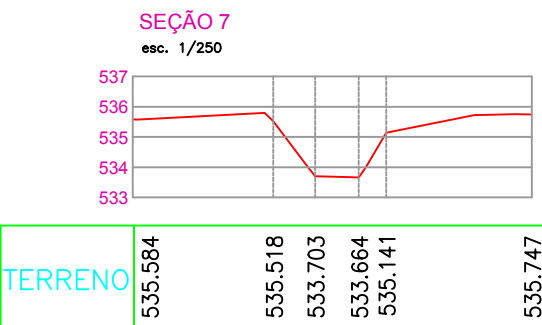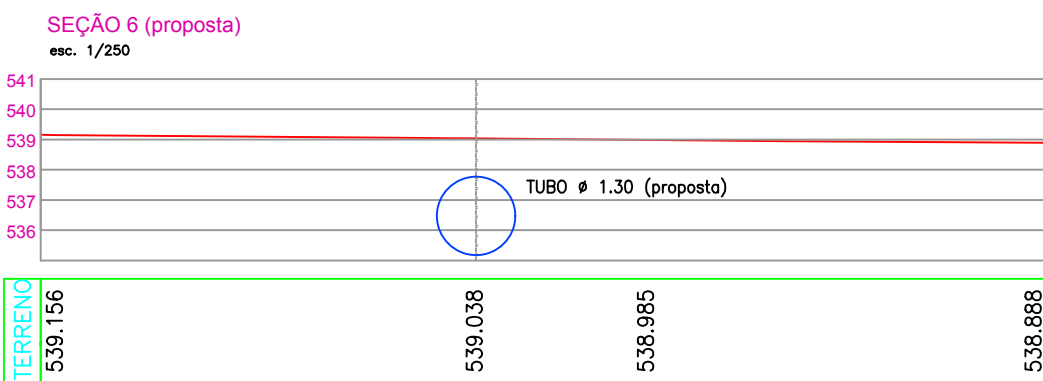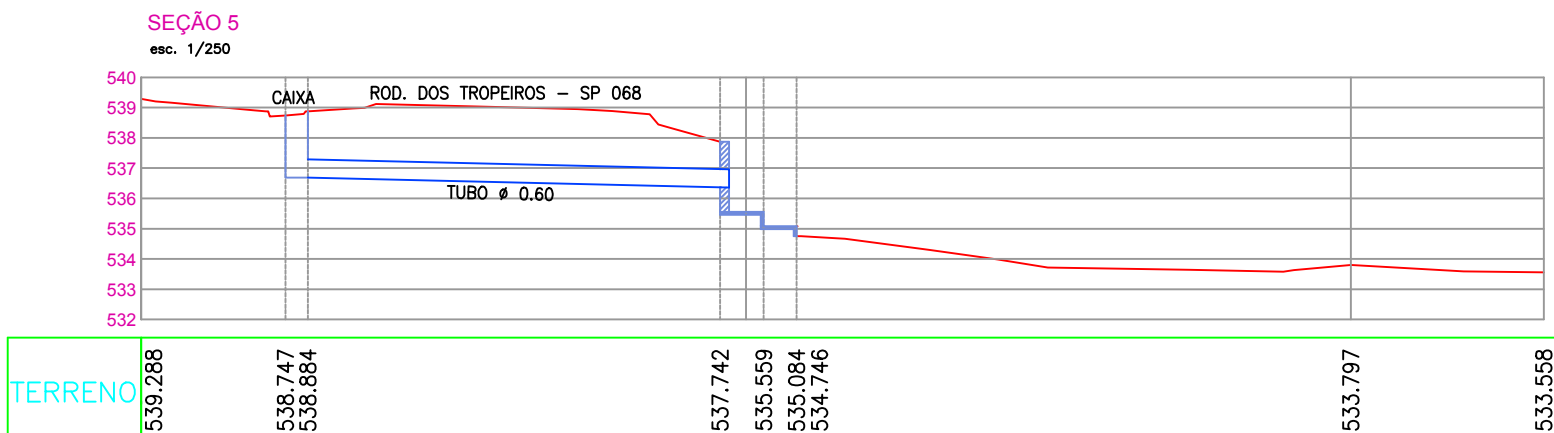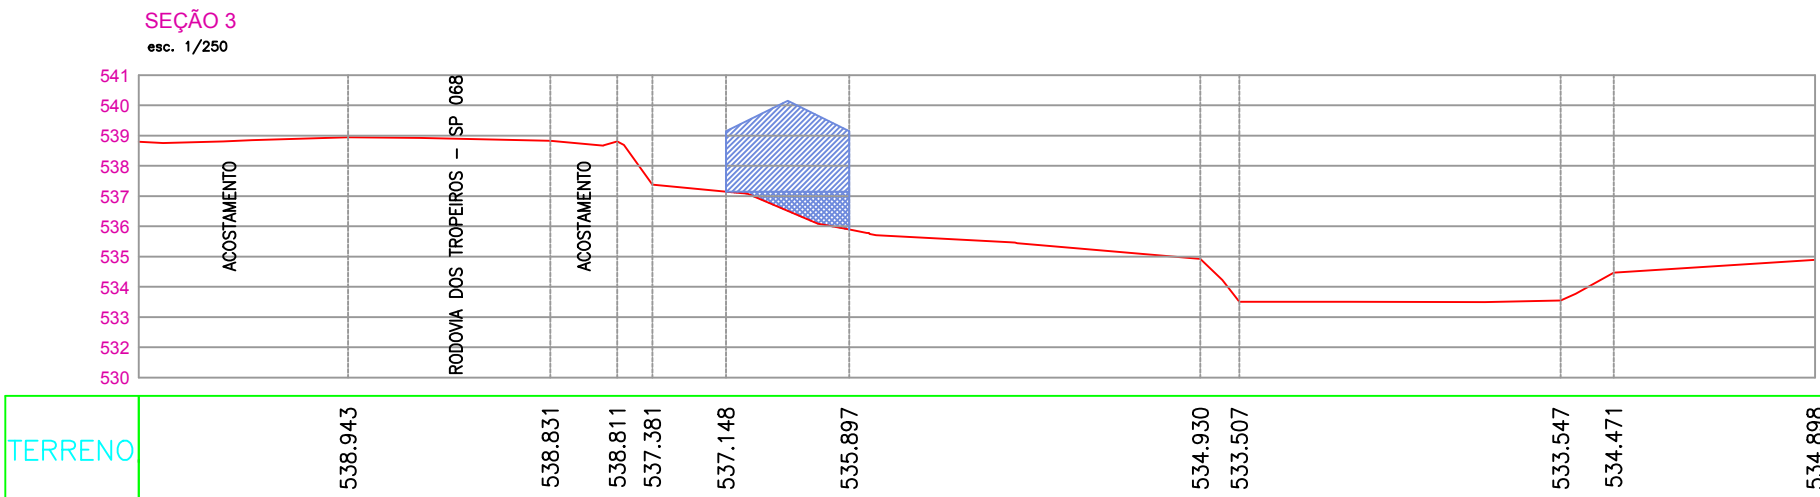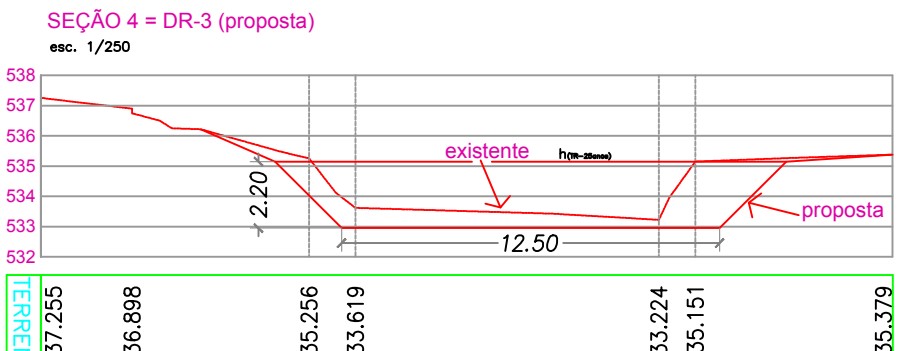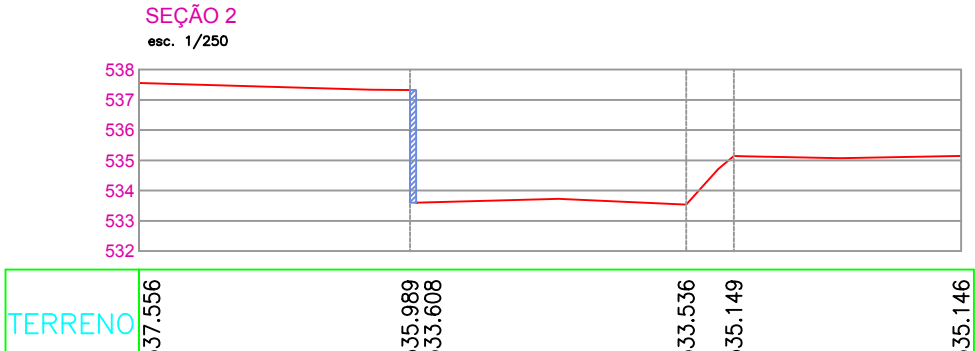


REVISÃO	DATA	RESPONSÁVEL	ASSUNTO	VISTO
CLIENTE				
Prefeitura Municipal da Estância Turística de São José do Barreiro Rua José Bento Teixeira, 45 Centro Cep: 13.906-000 Tel: (13) 3111-1288 CNPJ: 41.208.623/0001-44 ADM: 2017/2020				
COORDENAÇÃO GERAL				
ISABELA COUTO RODRIGUES Eng. Sanitária e Ambiental / Civil CREA: 506253441/8 TEL.: (13) 3113-6598				
CLIENTE				
PREFEITURA MUNICIPAL DA ESTÂNCIA TURÍSTICA DE SÃO JOSÉ DO BARREIRO				
ASSUNTO				
PLANO DIRETOR DE MACRODRENAGEM DA ÁREA URBANA				
PROJETO				
LEVANTAMENTO TOPO-BATIMÉTRICO - TR3 / DR3 (PROPOSTA)				
LOCAL				
SÃO JOSÉ DO BARREIRO / SP				
FOLHA				
TOP - 06 / 14				
ESCALA:	INDICADA	DE:	ETAPA:	DATA:
		Topografia		Abril / 2019

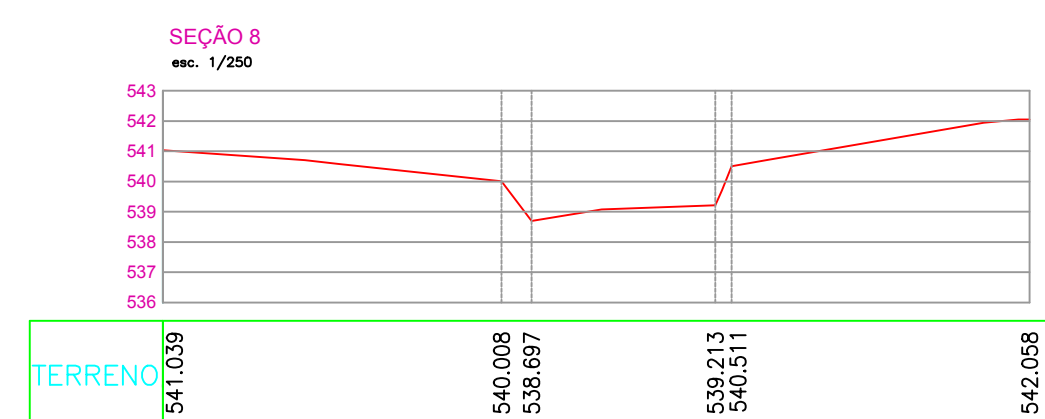








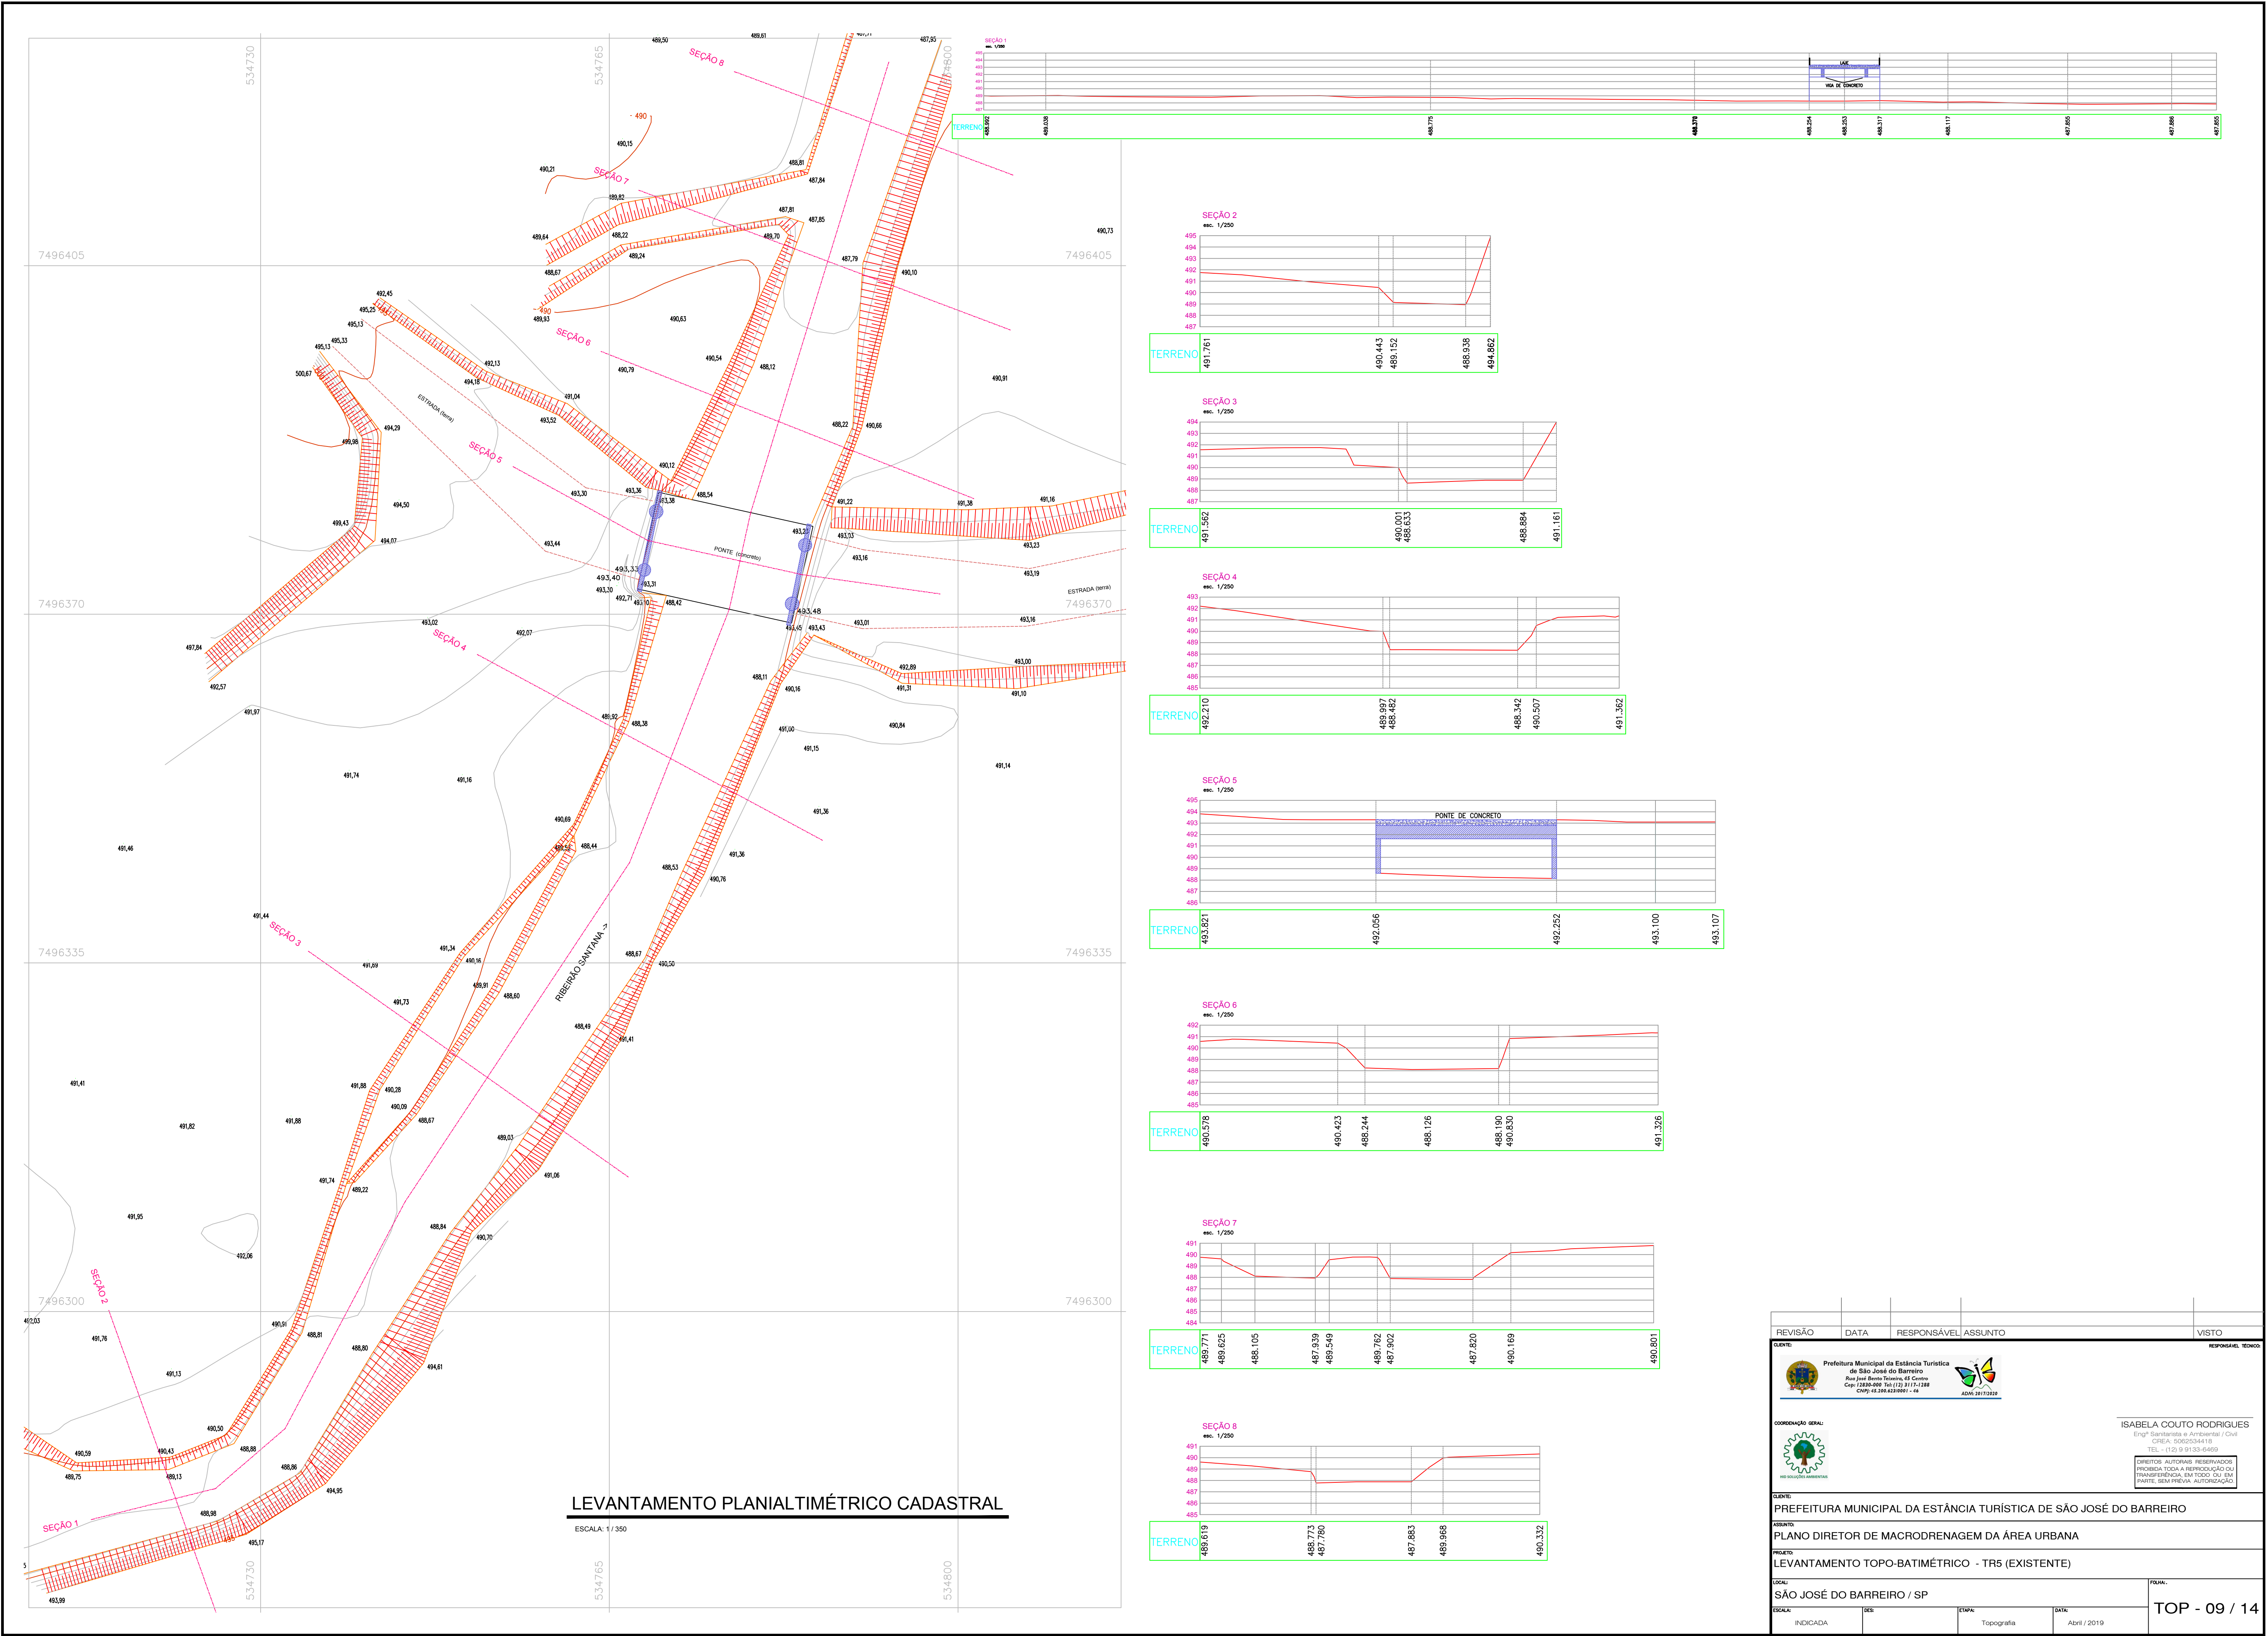


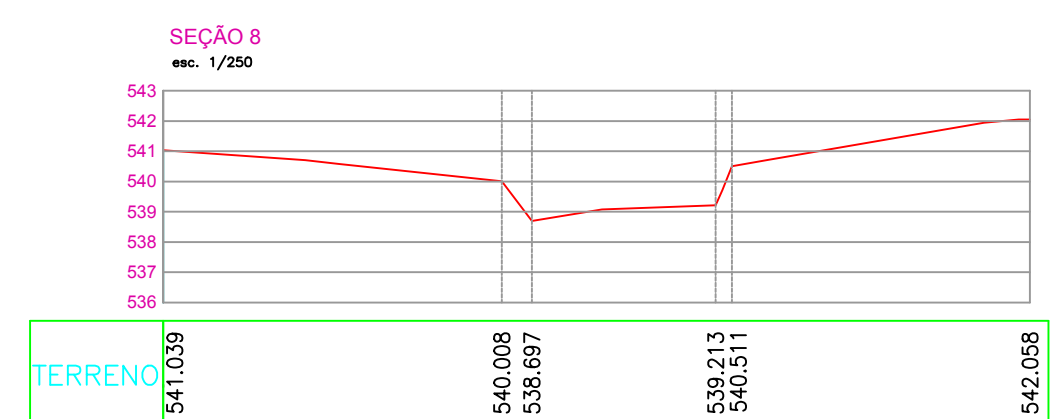

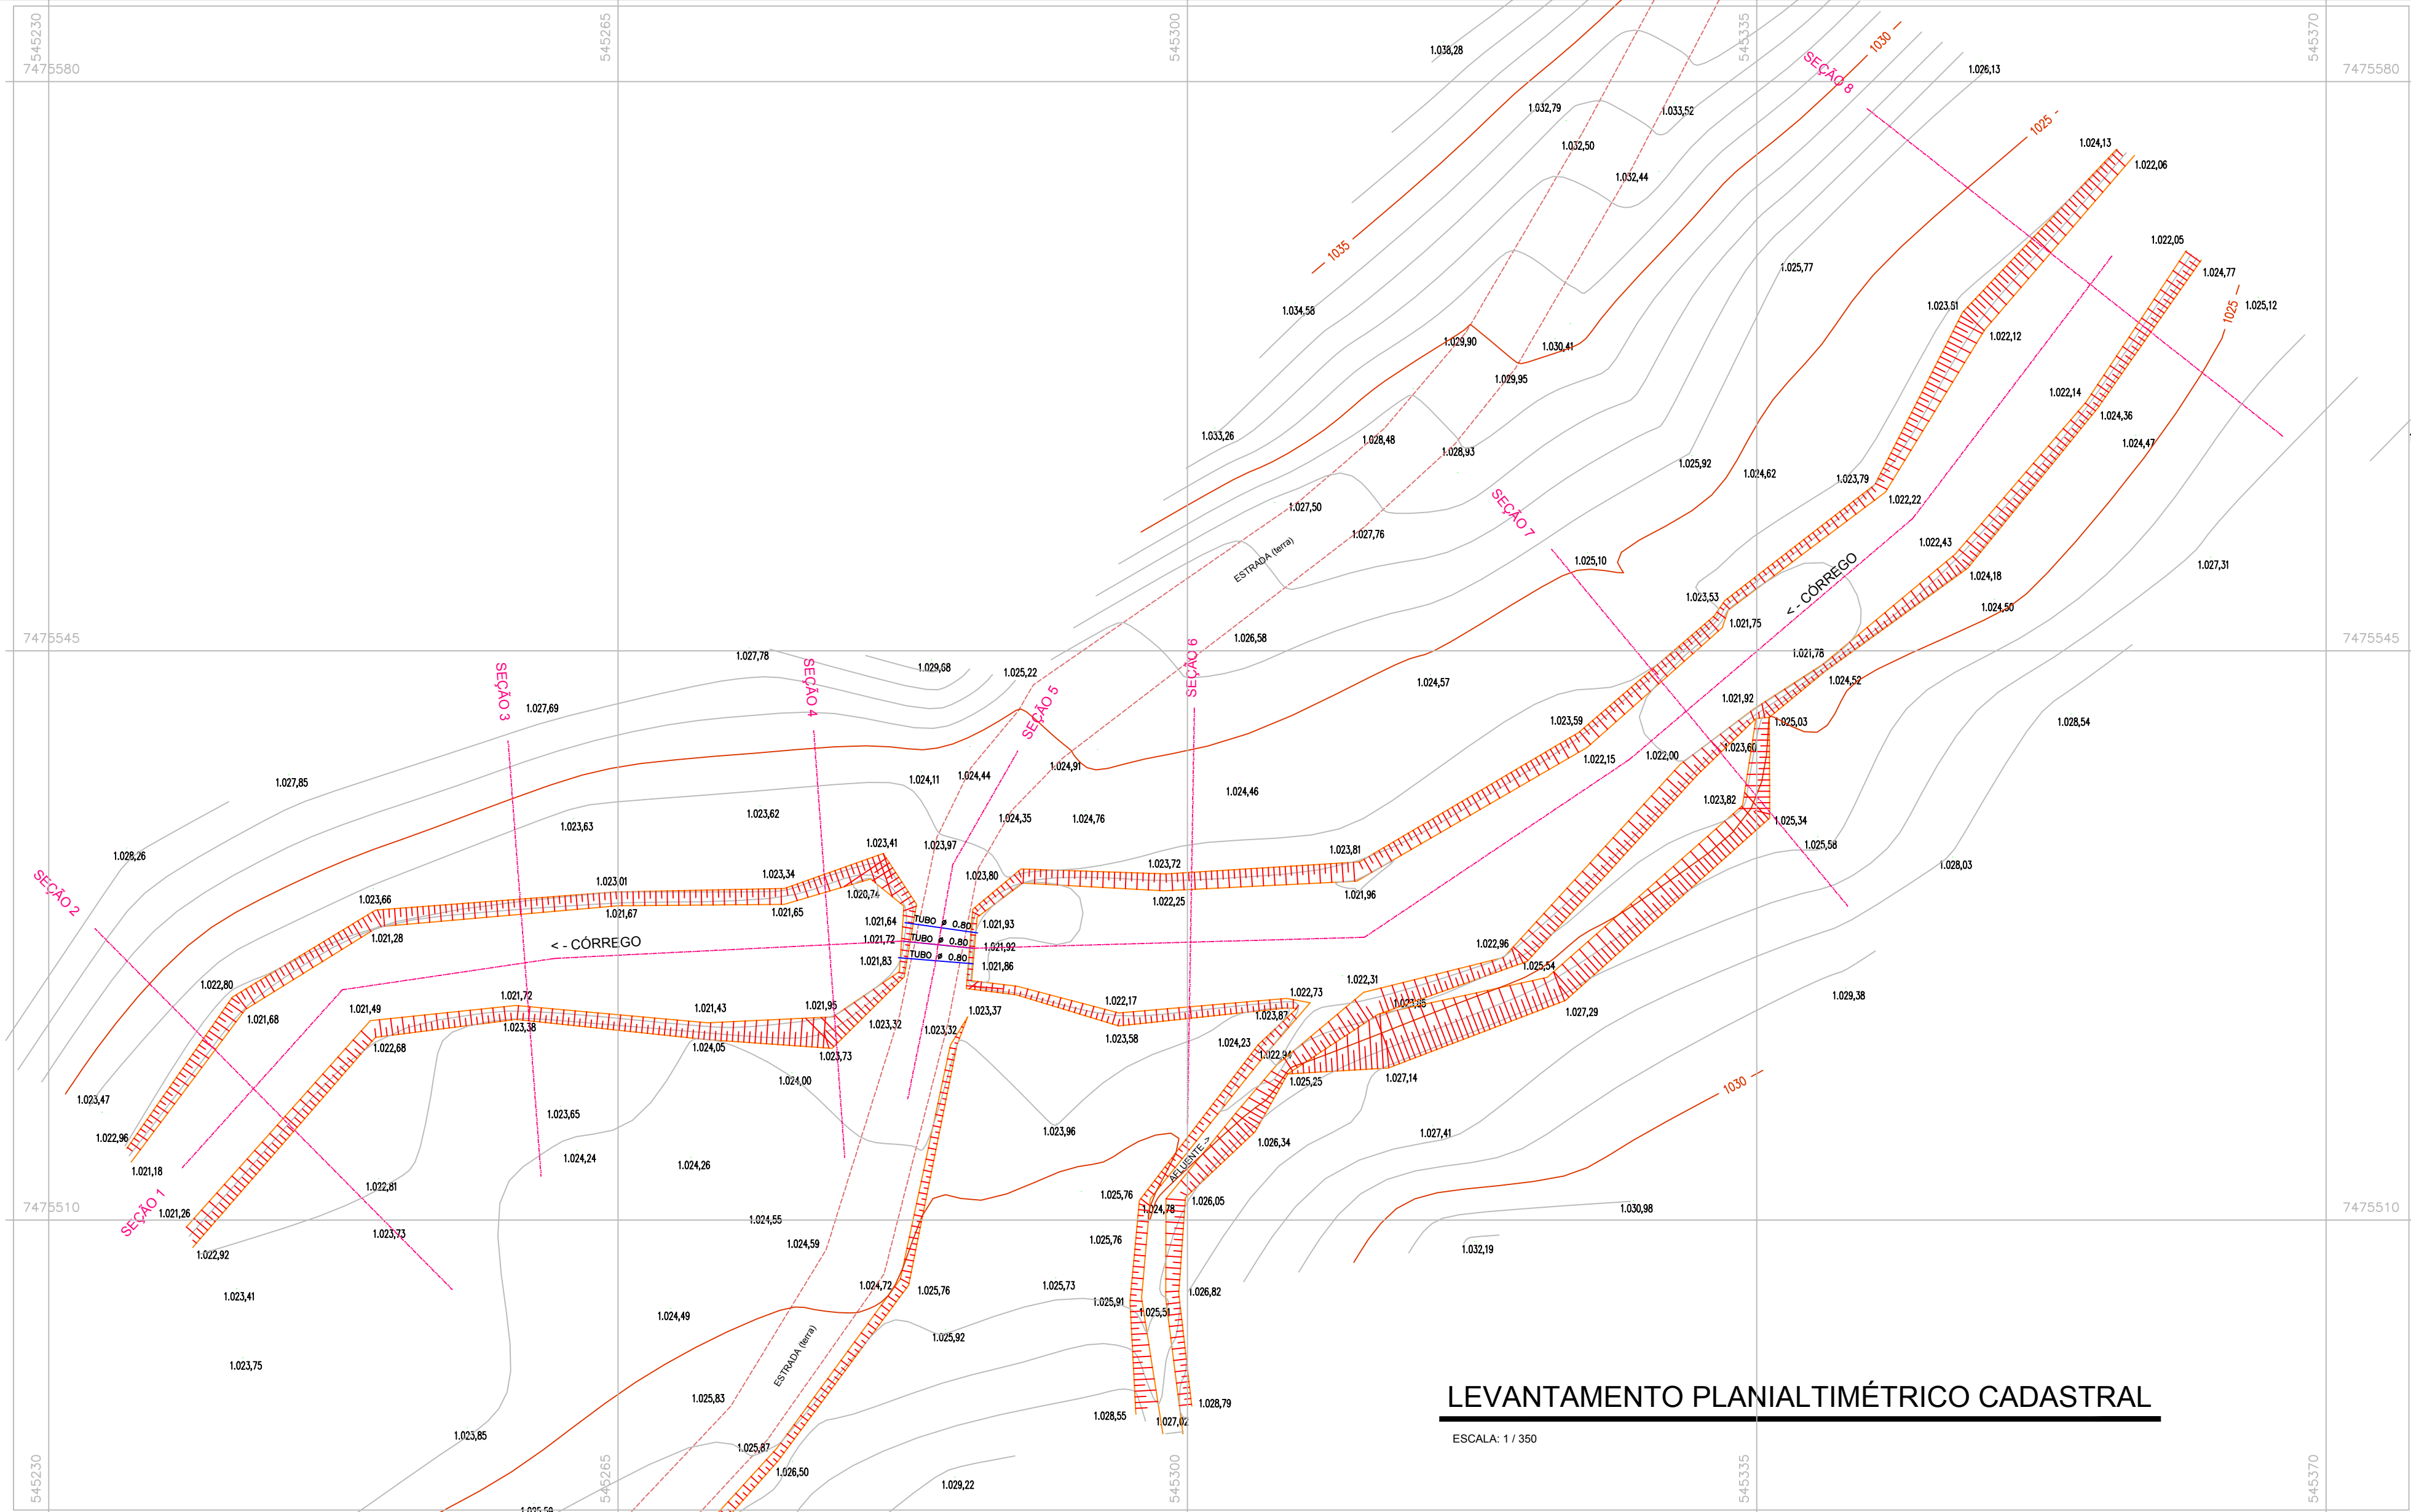


LEVANTAMENTO PLANIALTIMÉTRICO CADASTRAL

ESCALA: 1 / 350

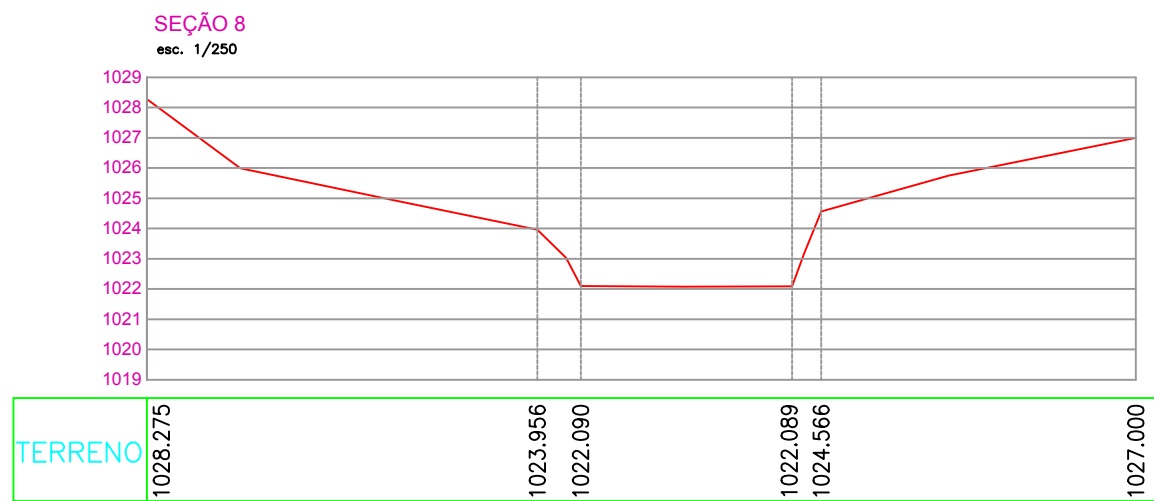
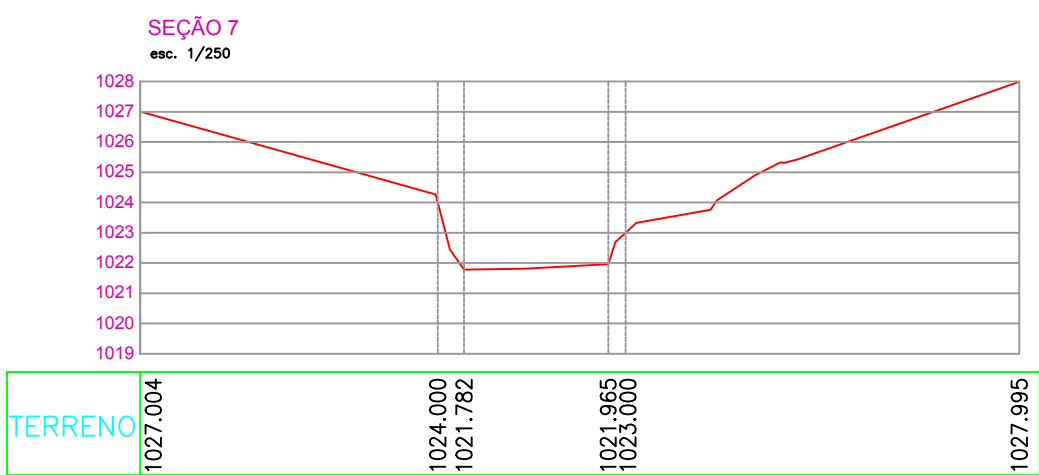
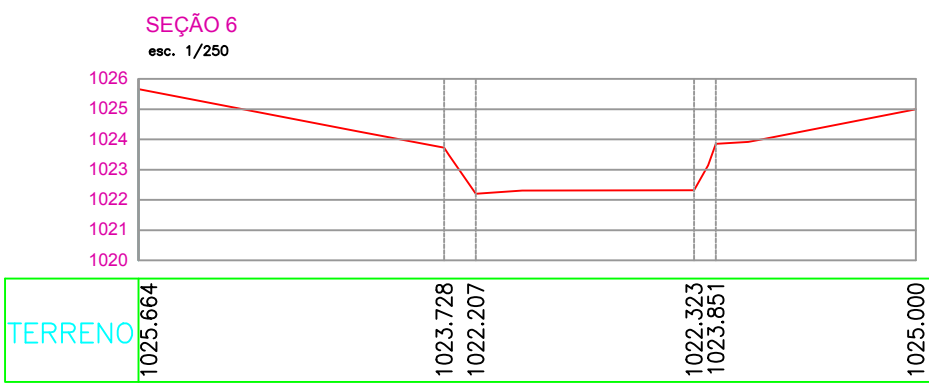
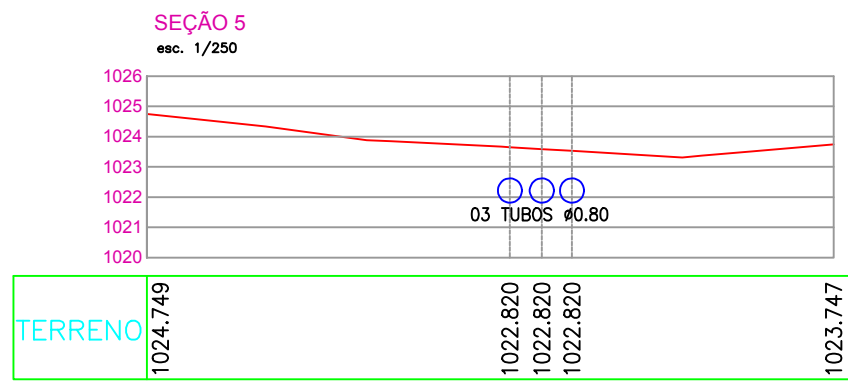
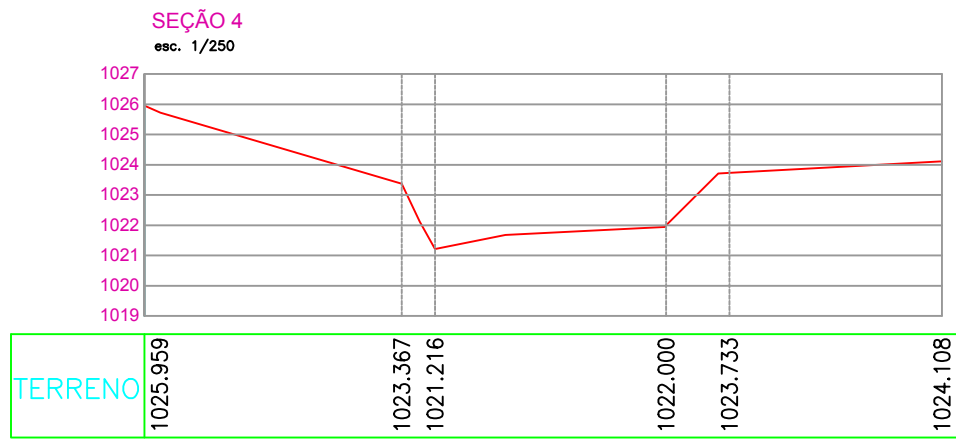
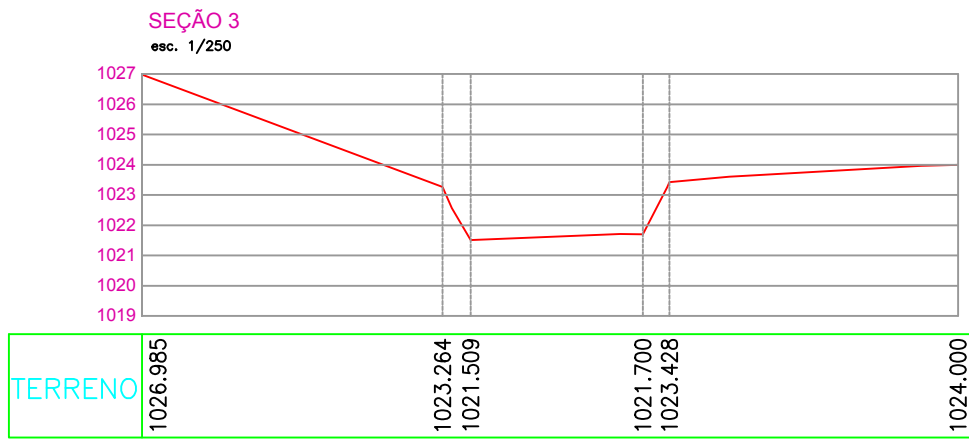
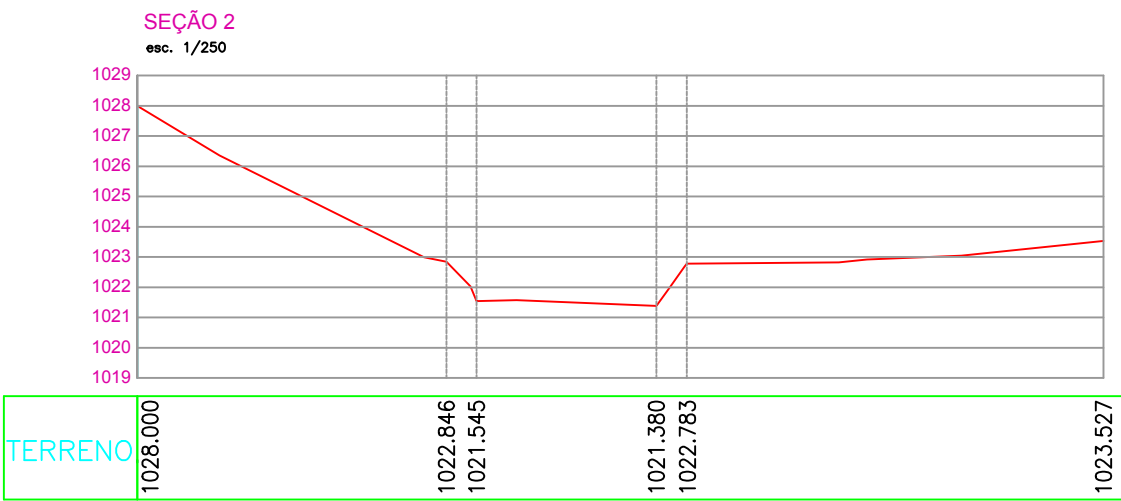
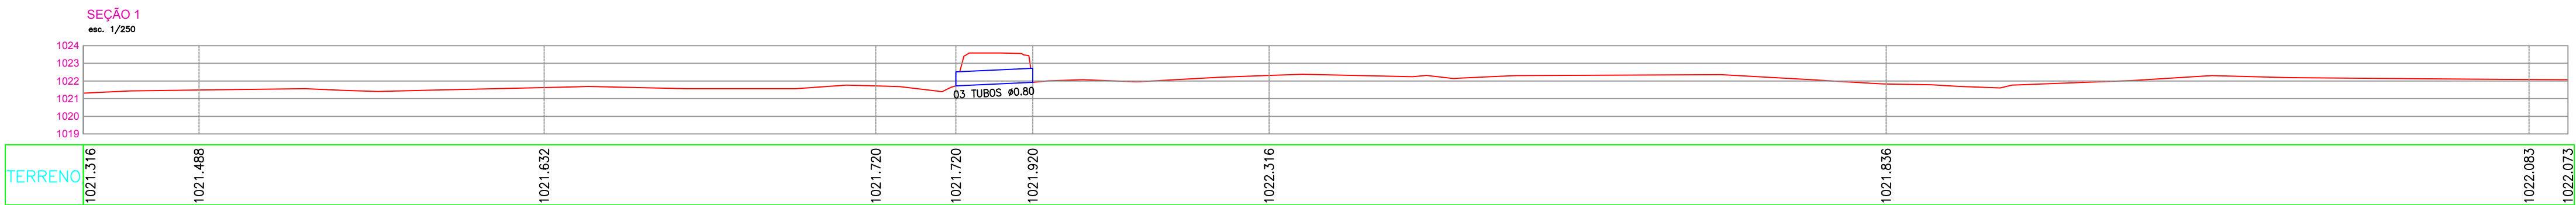


REVISÃO	DATA	RESPONSÁVEL	ASSUNTO	VISTO
01				
CLIENTE				
PREFEITURA MUNICIPAL DA ESTÂNCIA TURÍSTICA DE SÃO JOSÉ DO BARREIRO				
RUA JOSÉ BENTO TEIXEIRA, 45 - CENTRO				
CNPJ: 06.908.600/0001-00				
CNPJ: 06.908.600/0001-00				
COORDENADOR GERAL				
ISABELA COUTO RODRIGUES				
Eng. Sanitária e Ambiental / CREA: 506553441B				
TEL.: (11) 9 3153-6969				
PROIBIDA TODA A REPRODUÇÃO OU TRANSFERÊNCIA EM TODA OU EM PARTE SEM PRÉVIA AUTORIZAÇÃO				
OBJETO				
PREFEITURA MUNICIPAL DA ESTÂNCIA TURÍSTICA DE SÃO JOSÉ DO BARREIRO				
ASSUNTO				
PLANO DIRETOR DE MACRODRENAGEM DA ÁREA URBANA				
PROJETO				
LEVANTAMENTO TOPO-BATIMÉTRICO - TR6 (EXISTENTE)				
LOCAL				
SÃO JOSÉ DO BARREIRO / SP				
ESCALA				
INDICADA	DE	ETAPA	DATA	
		Topografia	Abril / 2019	
FOLHA				TOP - 10 / 14








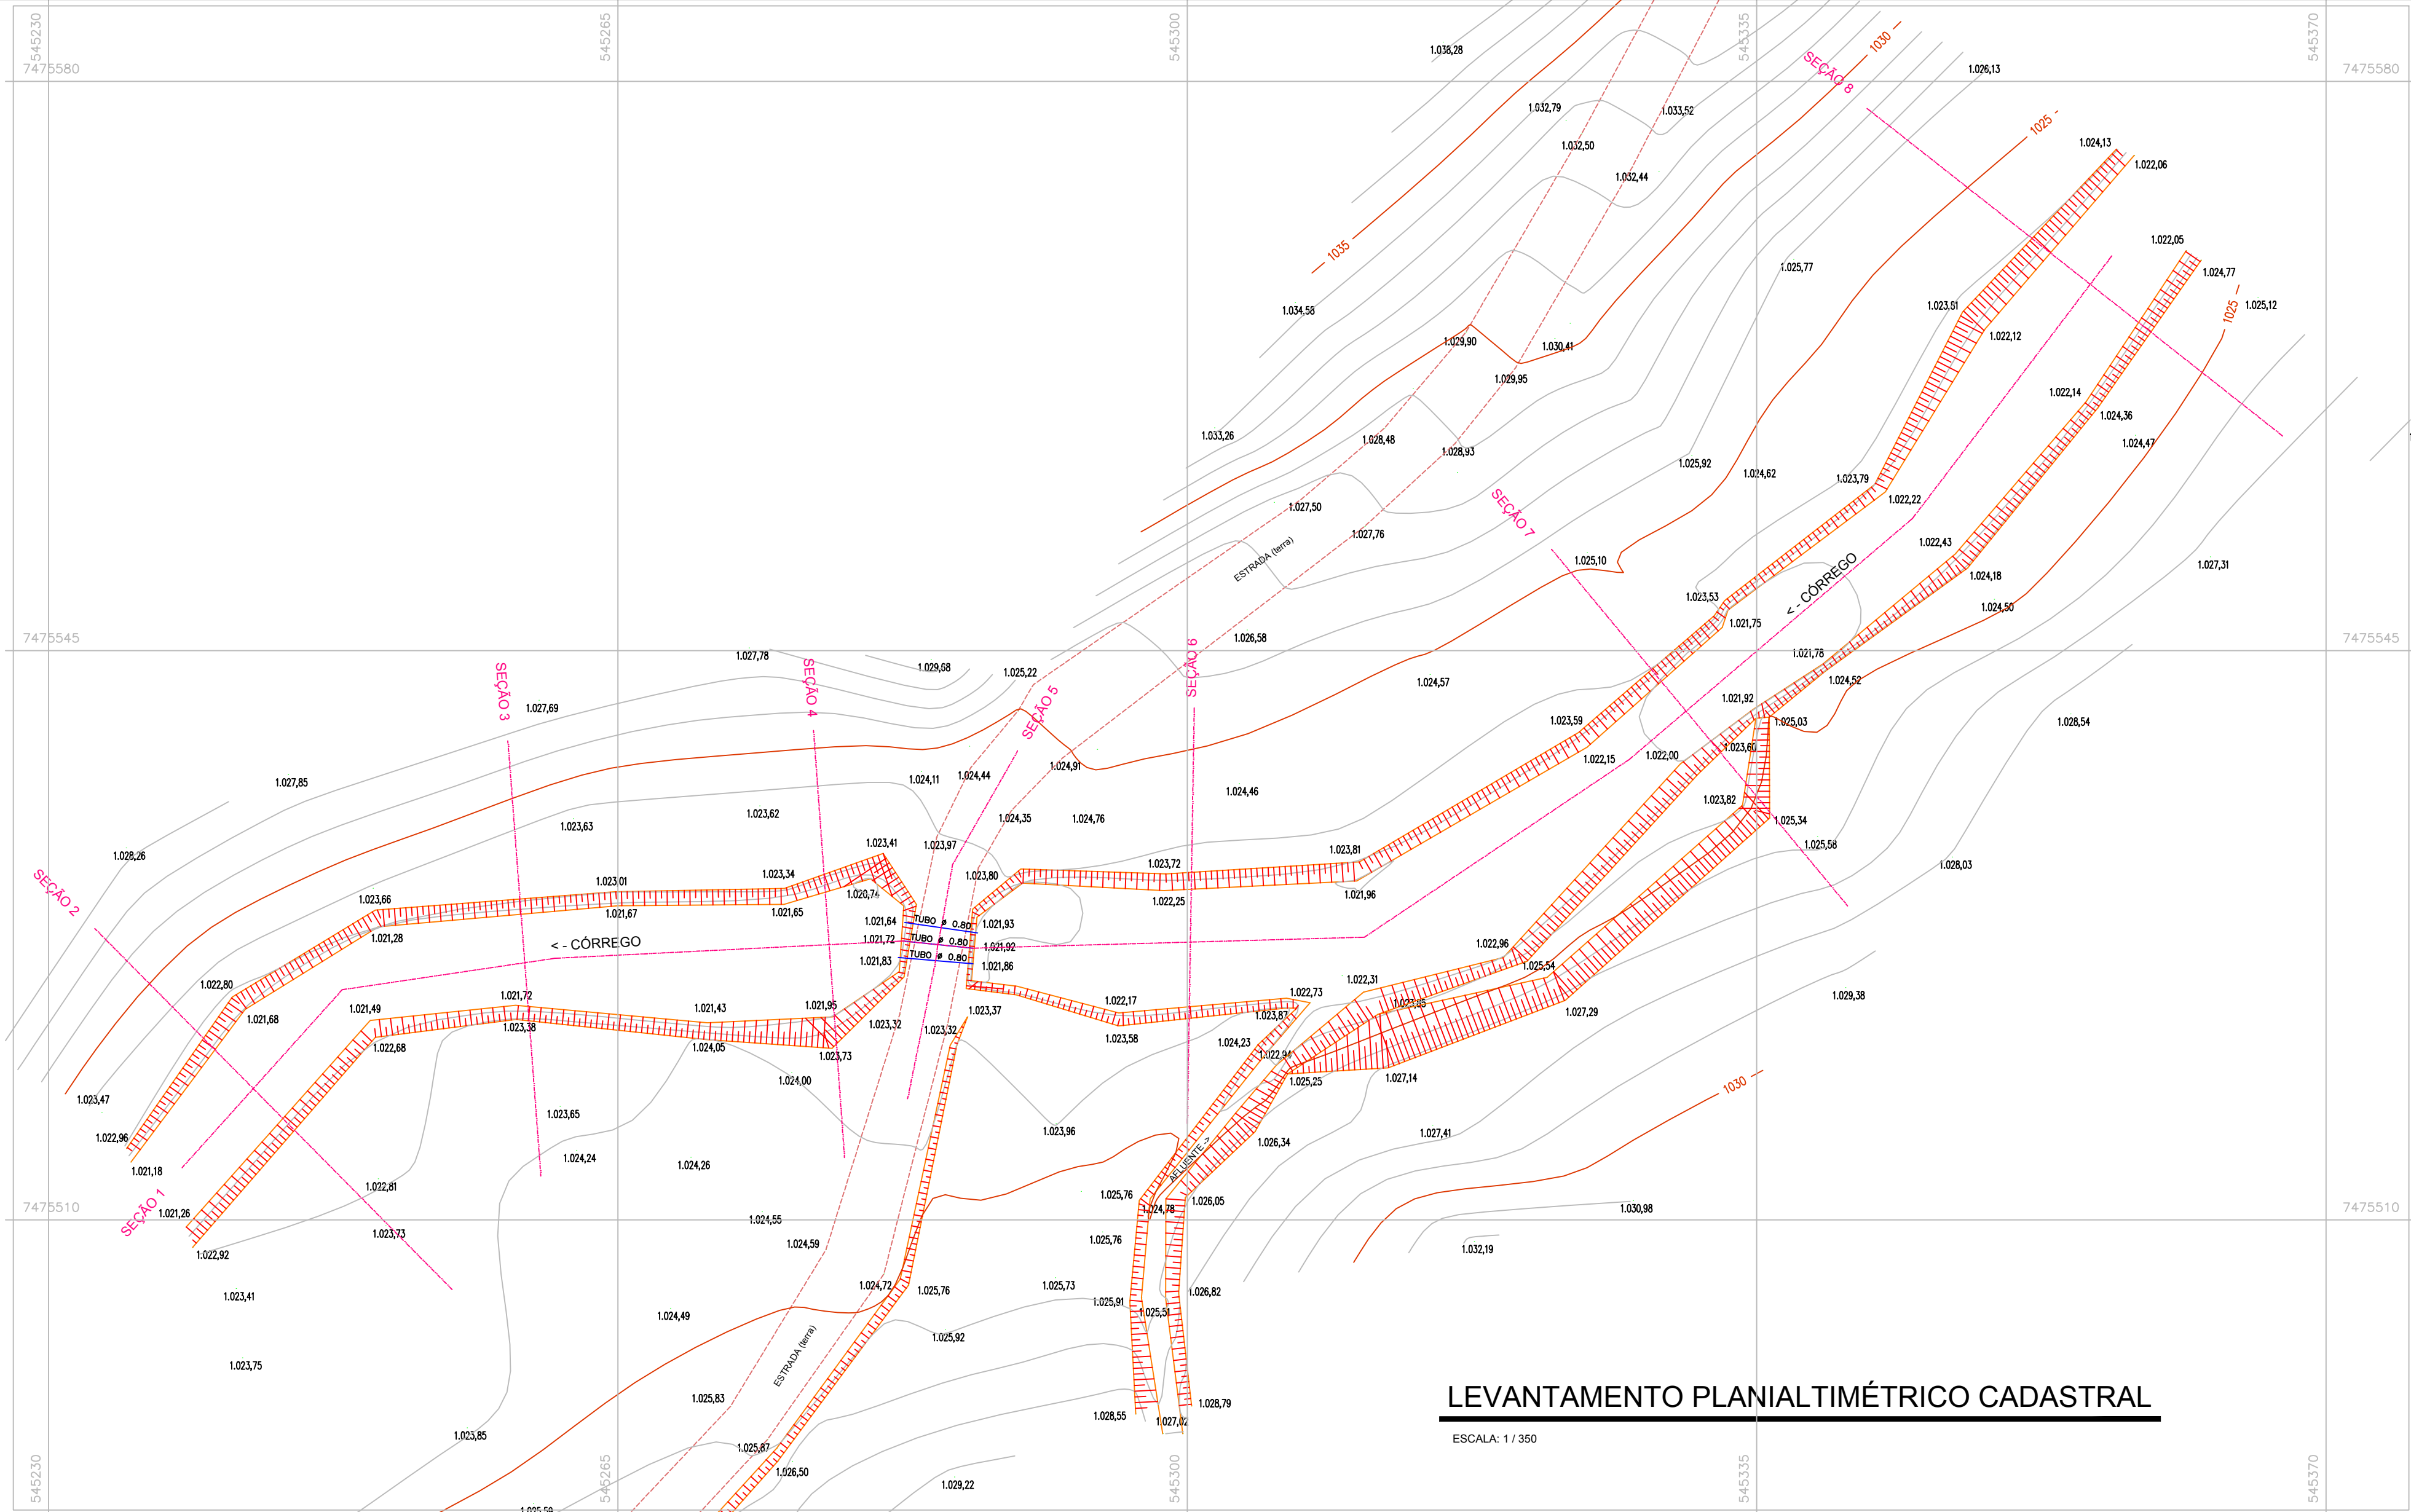


LEVANTAMENTO PLANIALTIMÉTRICO CADASTRAL










ESCALA: 1/350

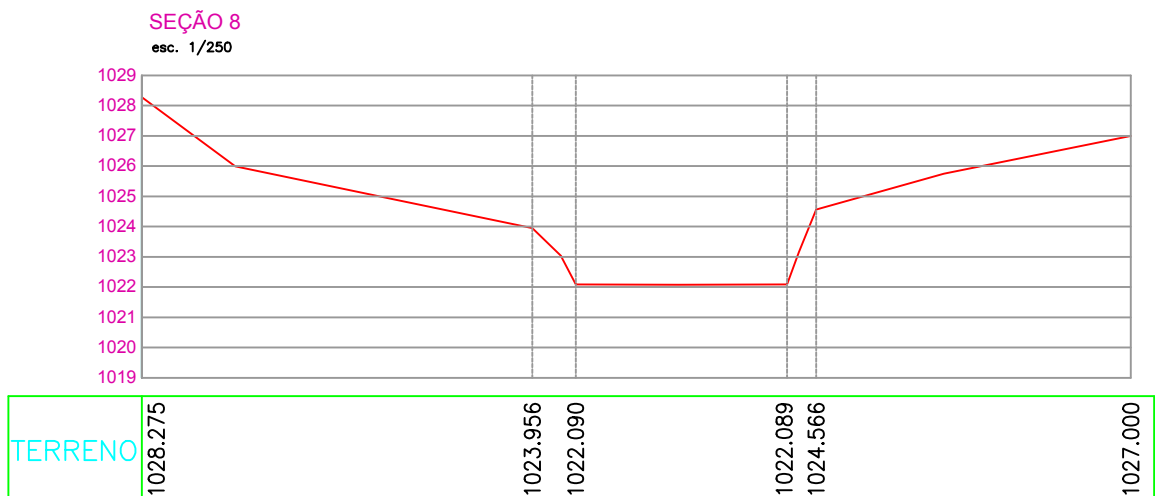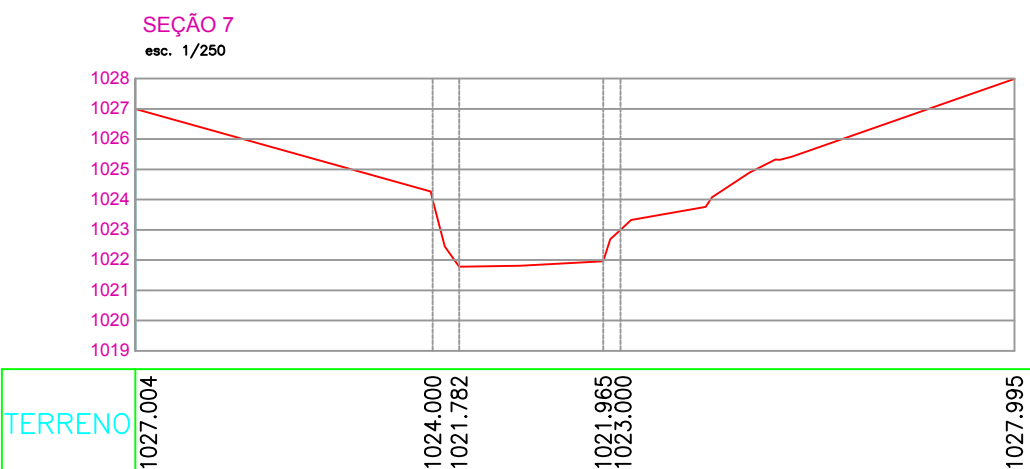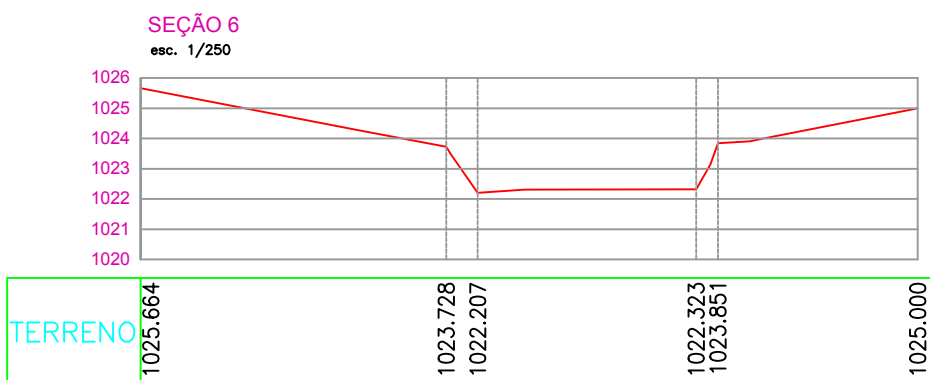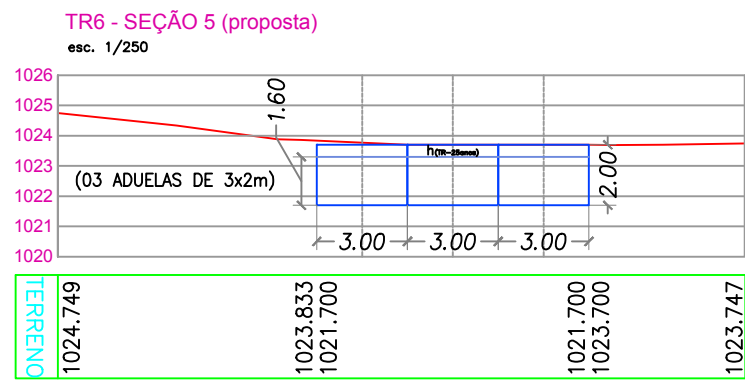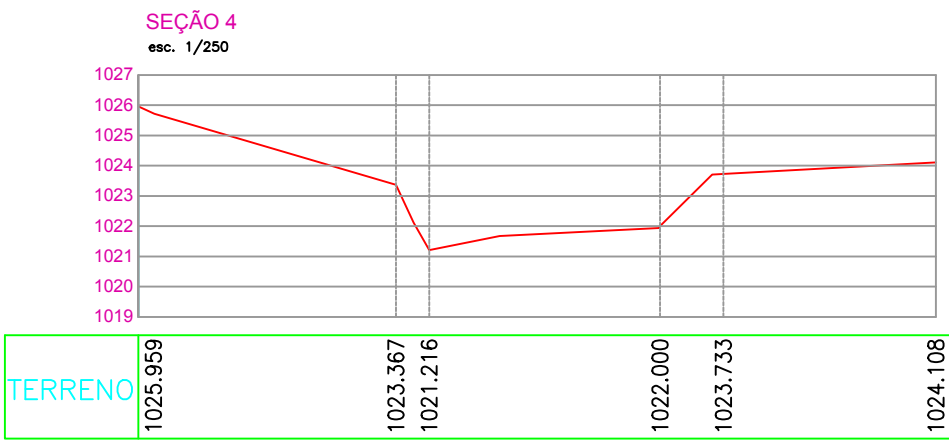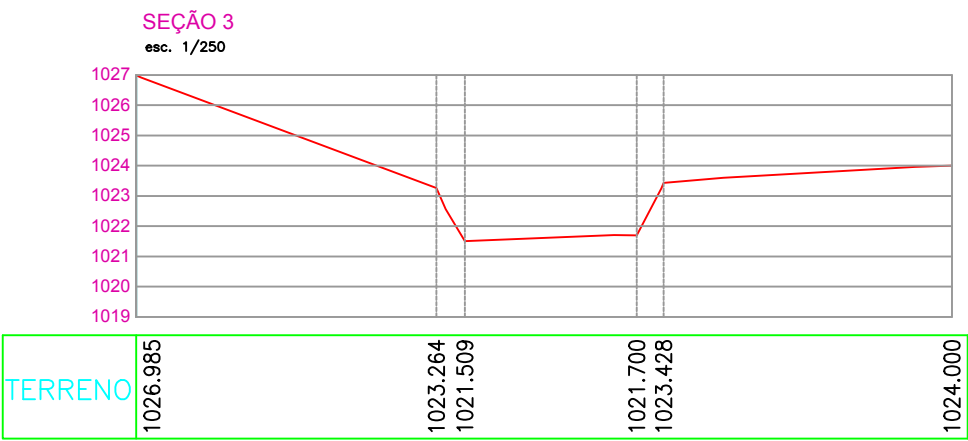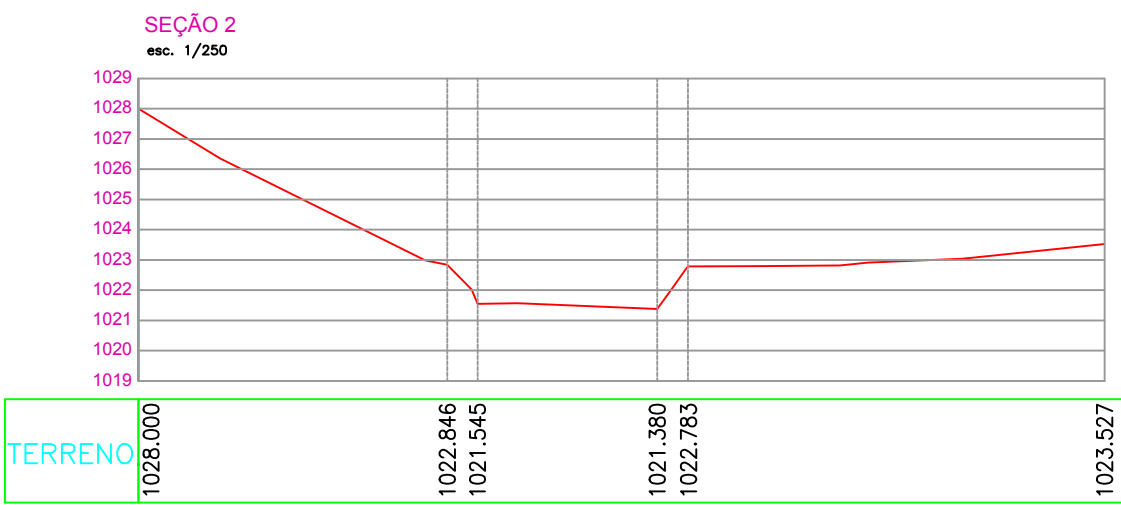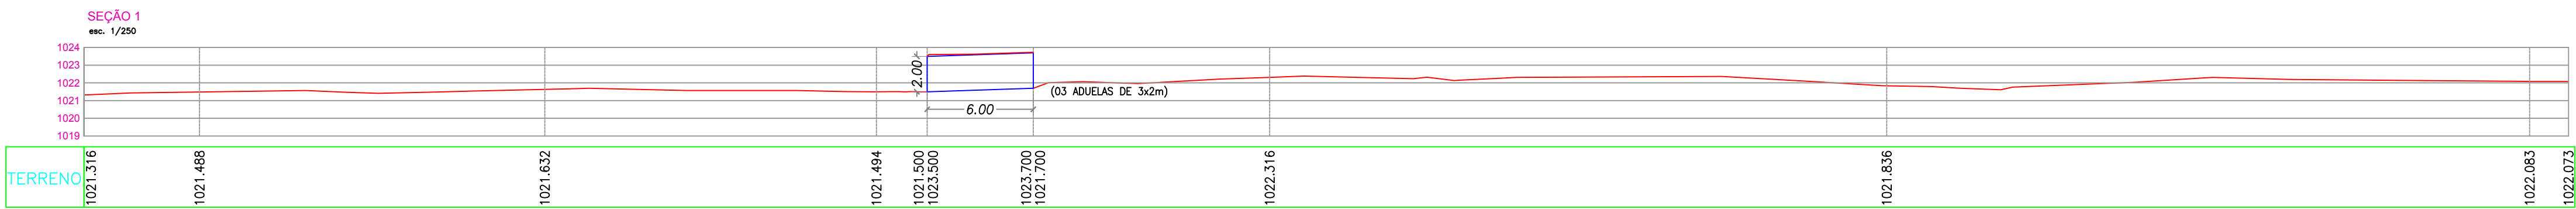









REVISÃO	DATA	RESPONSÁVEL	ASSUNTO	VISTO
01				
CLIENTE				
PREFEITURA MUNICIPAL DA ESTÂNCIA TURÍSTICA DE SÃO JOSÉ DO BARREIRO				
RUA JOSÉ BENTO TEIXEIRA, 45 - CENTRO CNPJ: 06.208.823/0001-44				
COORDENADOR GERAL				
ISABELA COUTO RODRIGUES				
Engª Sanhedista e Ambiental / CREA: 506253418				
TEL.: (11) 9 9153-6969				
PROIBIDA TODA A REPRODUÇÃO OU TRANSFERÊNCIA EM TODA OU EM PARTE SEM PRÉVIA AUTORIZAÇÃO				
OBJETO				
PLANO DIRETOR DE MACRODRENAGEM DA ÁREA URBANA				
PROJETO				
LEVANTAMENTO TOPO-BATIMÉTRICO - TR6 (PROPOSTA)				
LOCAL				
SÃO JOSÉ DO BARREIRO / SP				
ESCALA				
INDICADA	DE	ETAPA	DATA	
		Topografia	Abril / 2019	
				TOP - 11 / 14

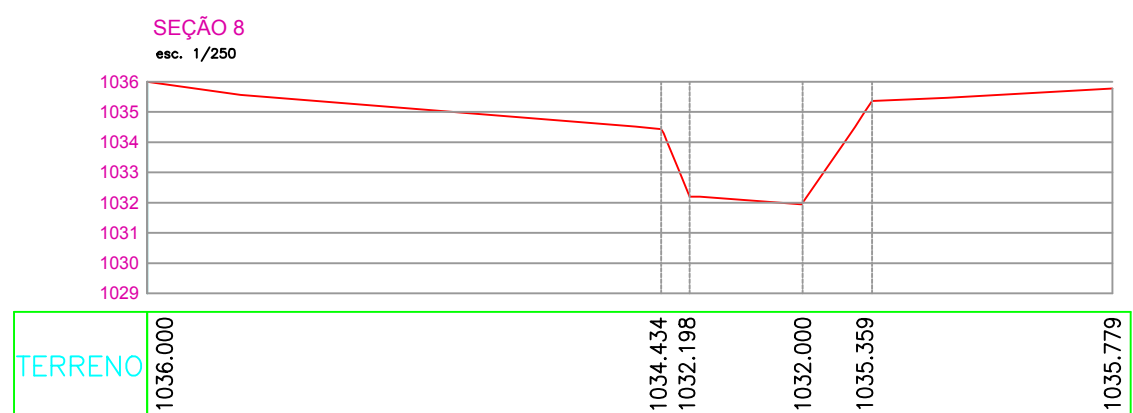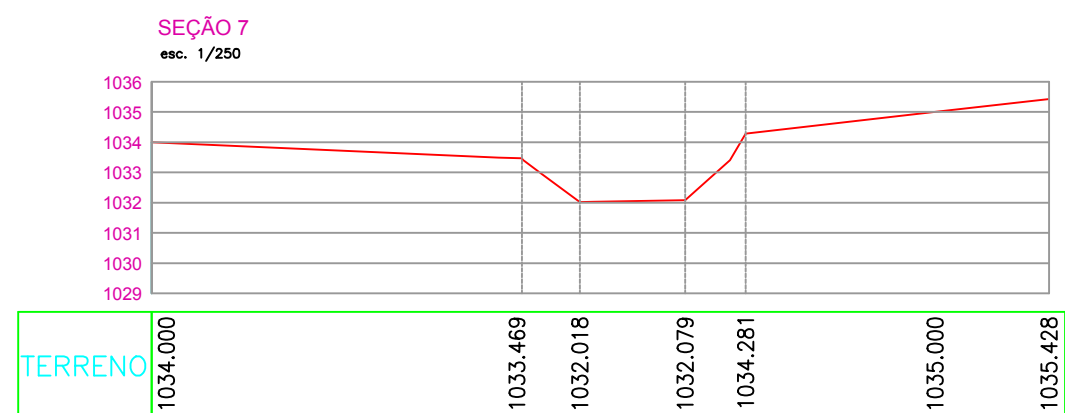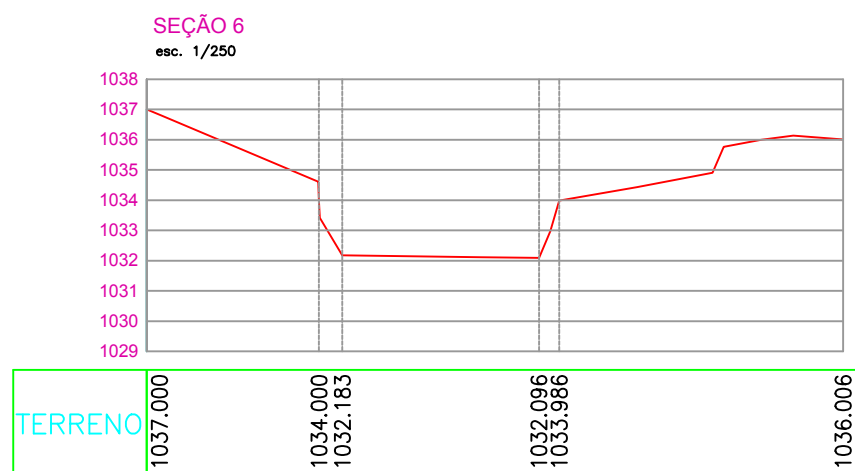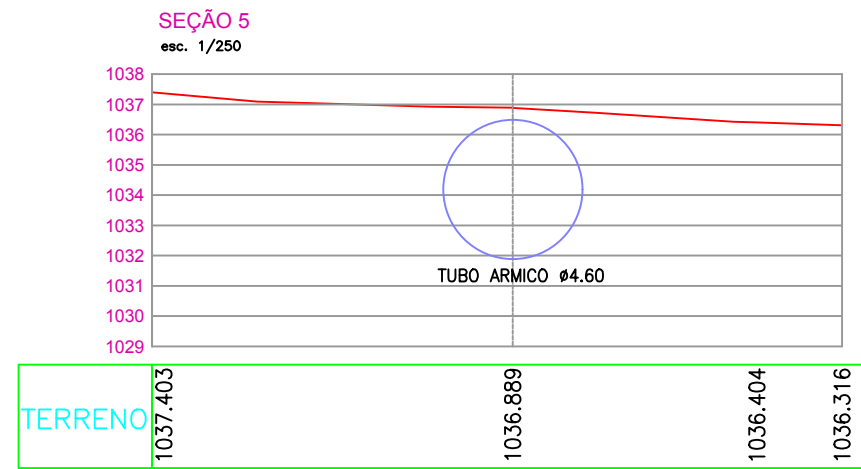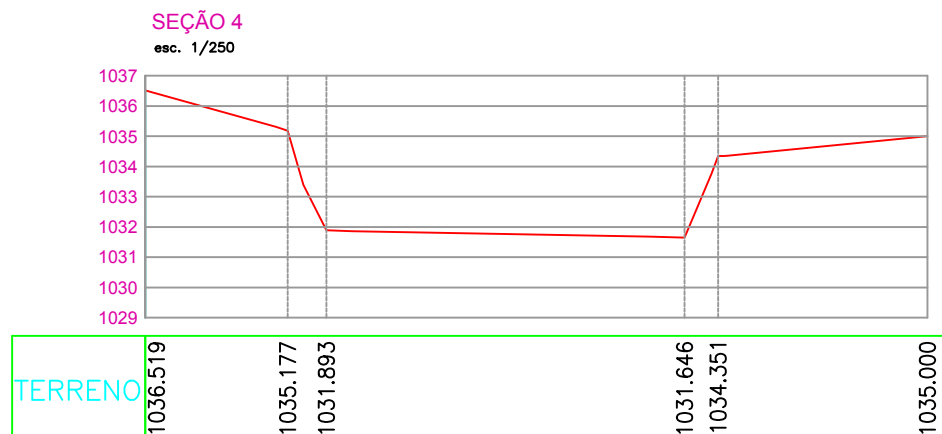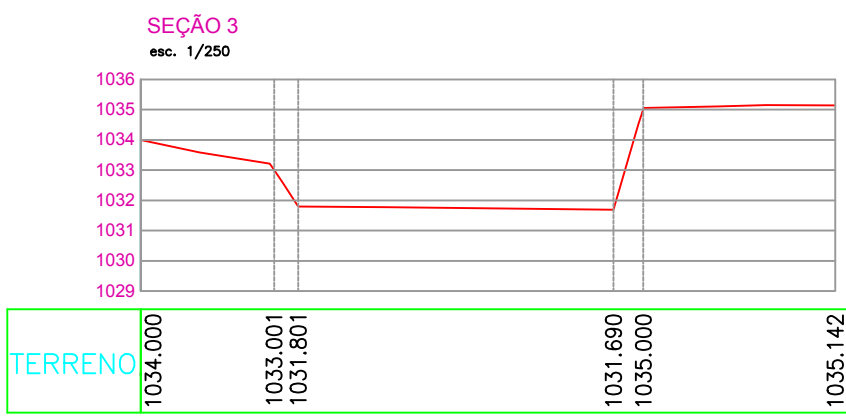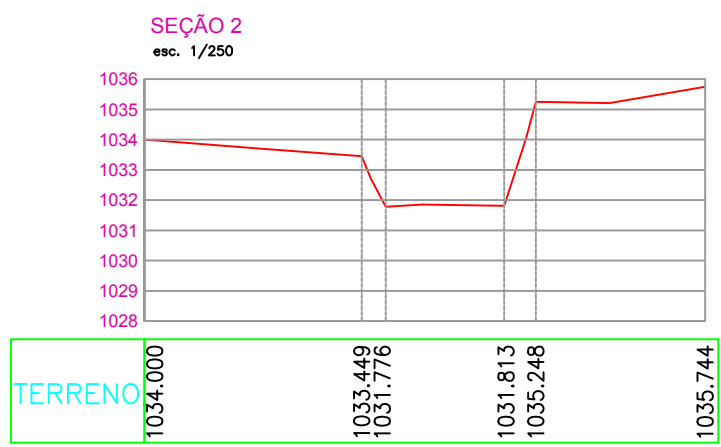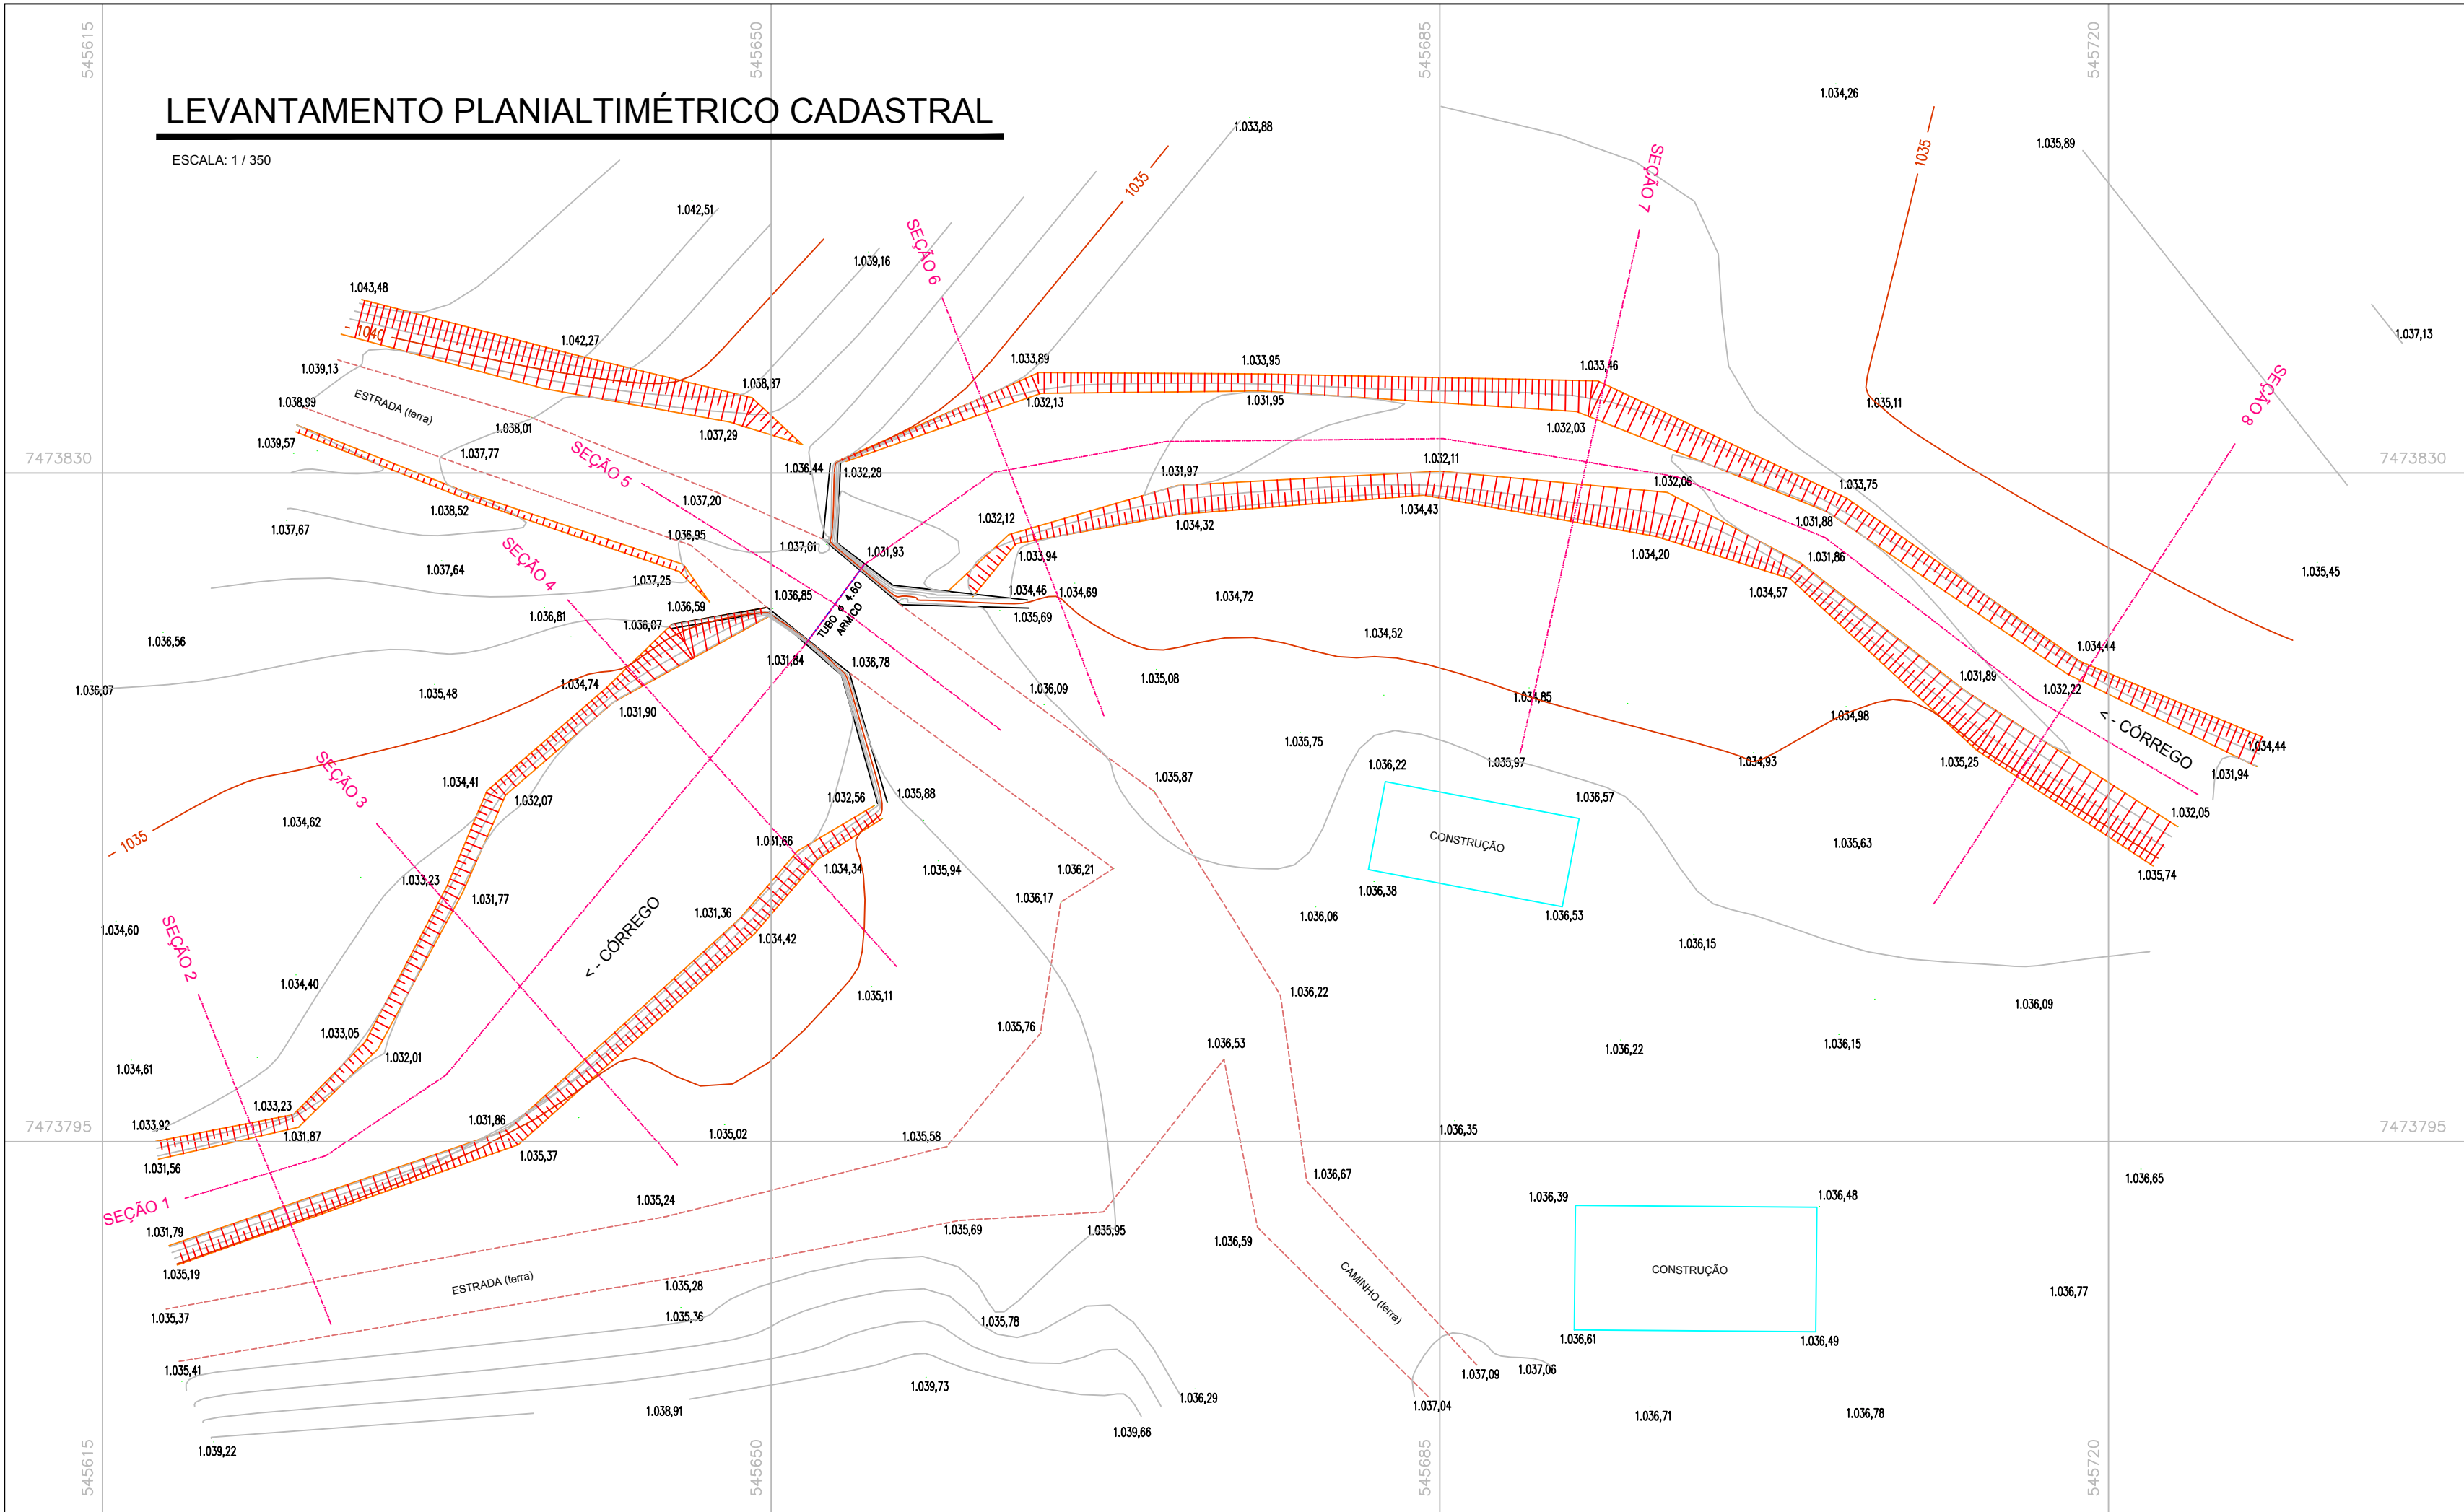

REVISÃO	DATA	RESPONSÁVEL	ASSUNTO	VISTO
CLIENTE				
 Prefeitura Municipal da Estância Turística de São José do Barreiro Rua José Bento Teixeira, 43 Centro Cep: 13.300-000 Tel: (13) 3111-1288 CNPJ: 06.205.623/0001-44 ADM: 20170208				
COORDENAÇÃO GERAL:				
 ISABELA COUTO RODRIGUES Engª Sanitária e Ambiental / CREA: 506253441/8 TEL.: (13) 9 9153-6969				
OBJETO:				
PREFEITURA MUNICIPAL DA ESTÂNCIA TURÍSTICA DE SÃO JOSÉ DO BARREIRO				
ASSUNTO:				
PLANO DIRETOR DE MACRODRENAGEM DA ÁREA URBANA				
PROJETO:				
LEVANTAMENTO TOPO-BATIMÉTRICO - TR7 (EXISTENTE)				
LOCAL:				FOLHA:
SÃO JOSÉ DO BARREIRO / SP				TOP - 12 / 14
ESCALA:	DE:	ETAPA:	DATA:	
INDICADA		Topografia	Abril / 2019	

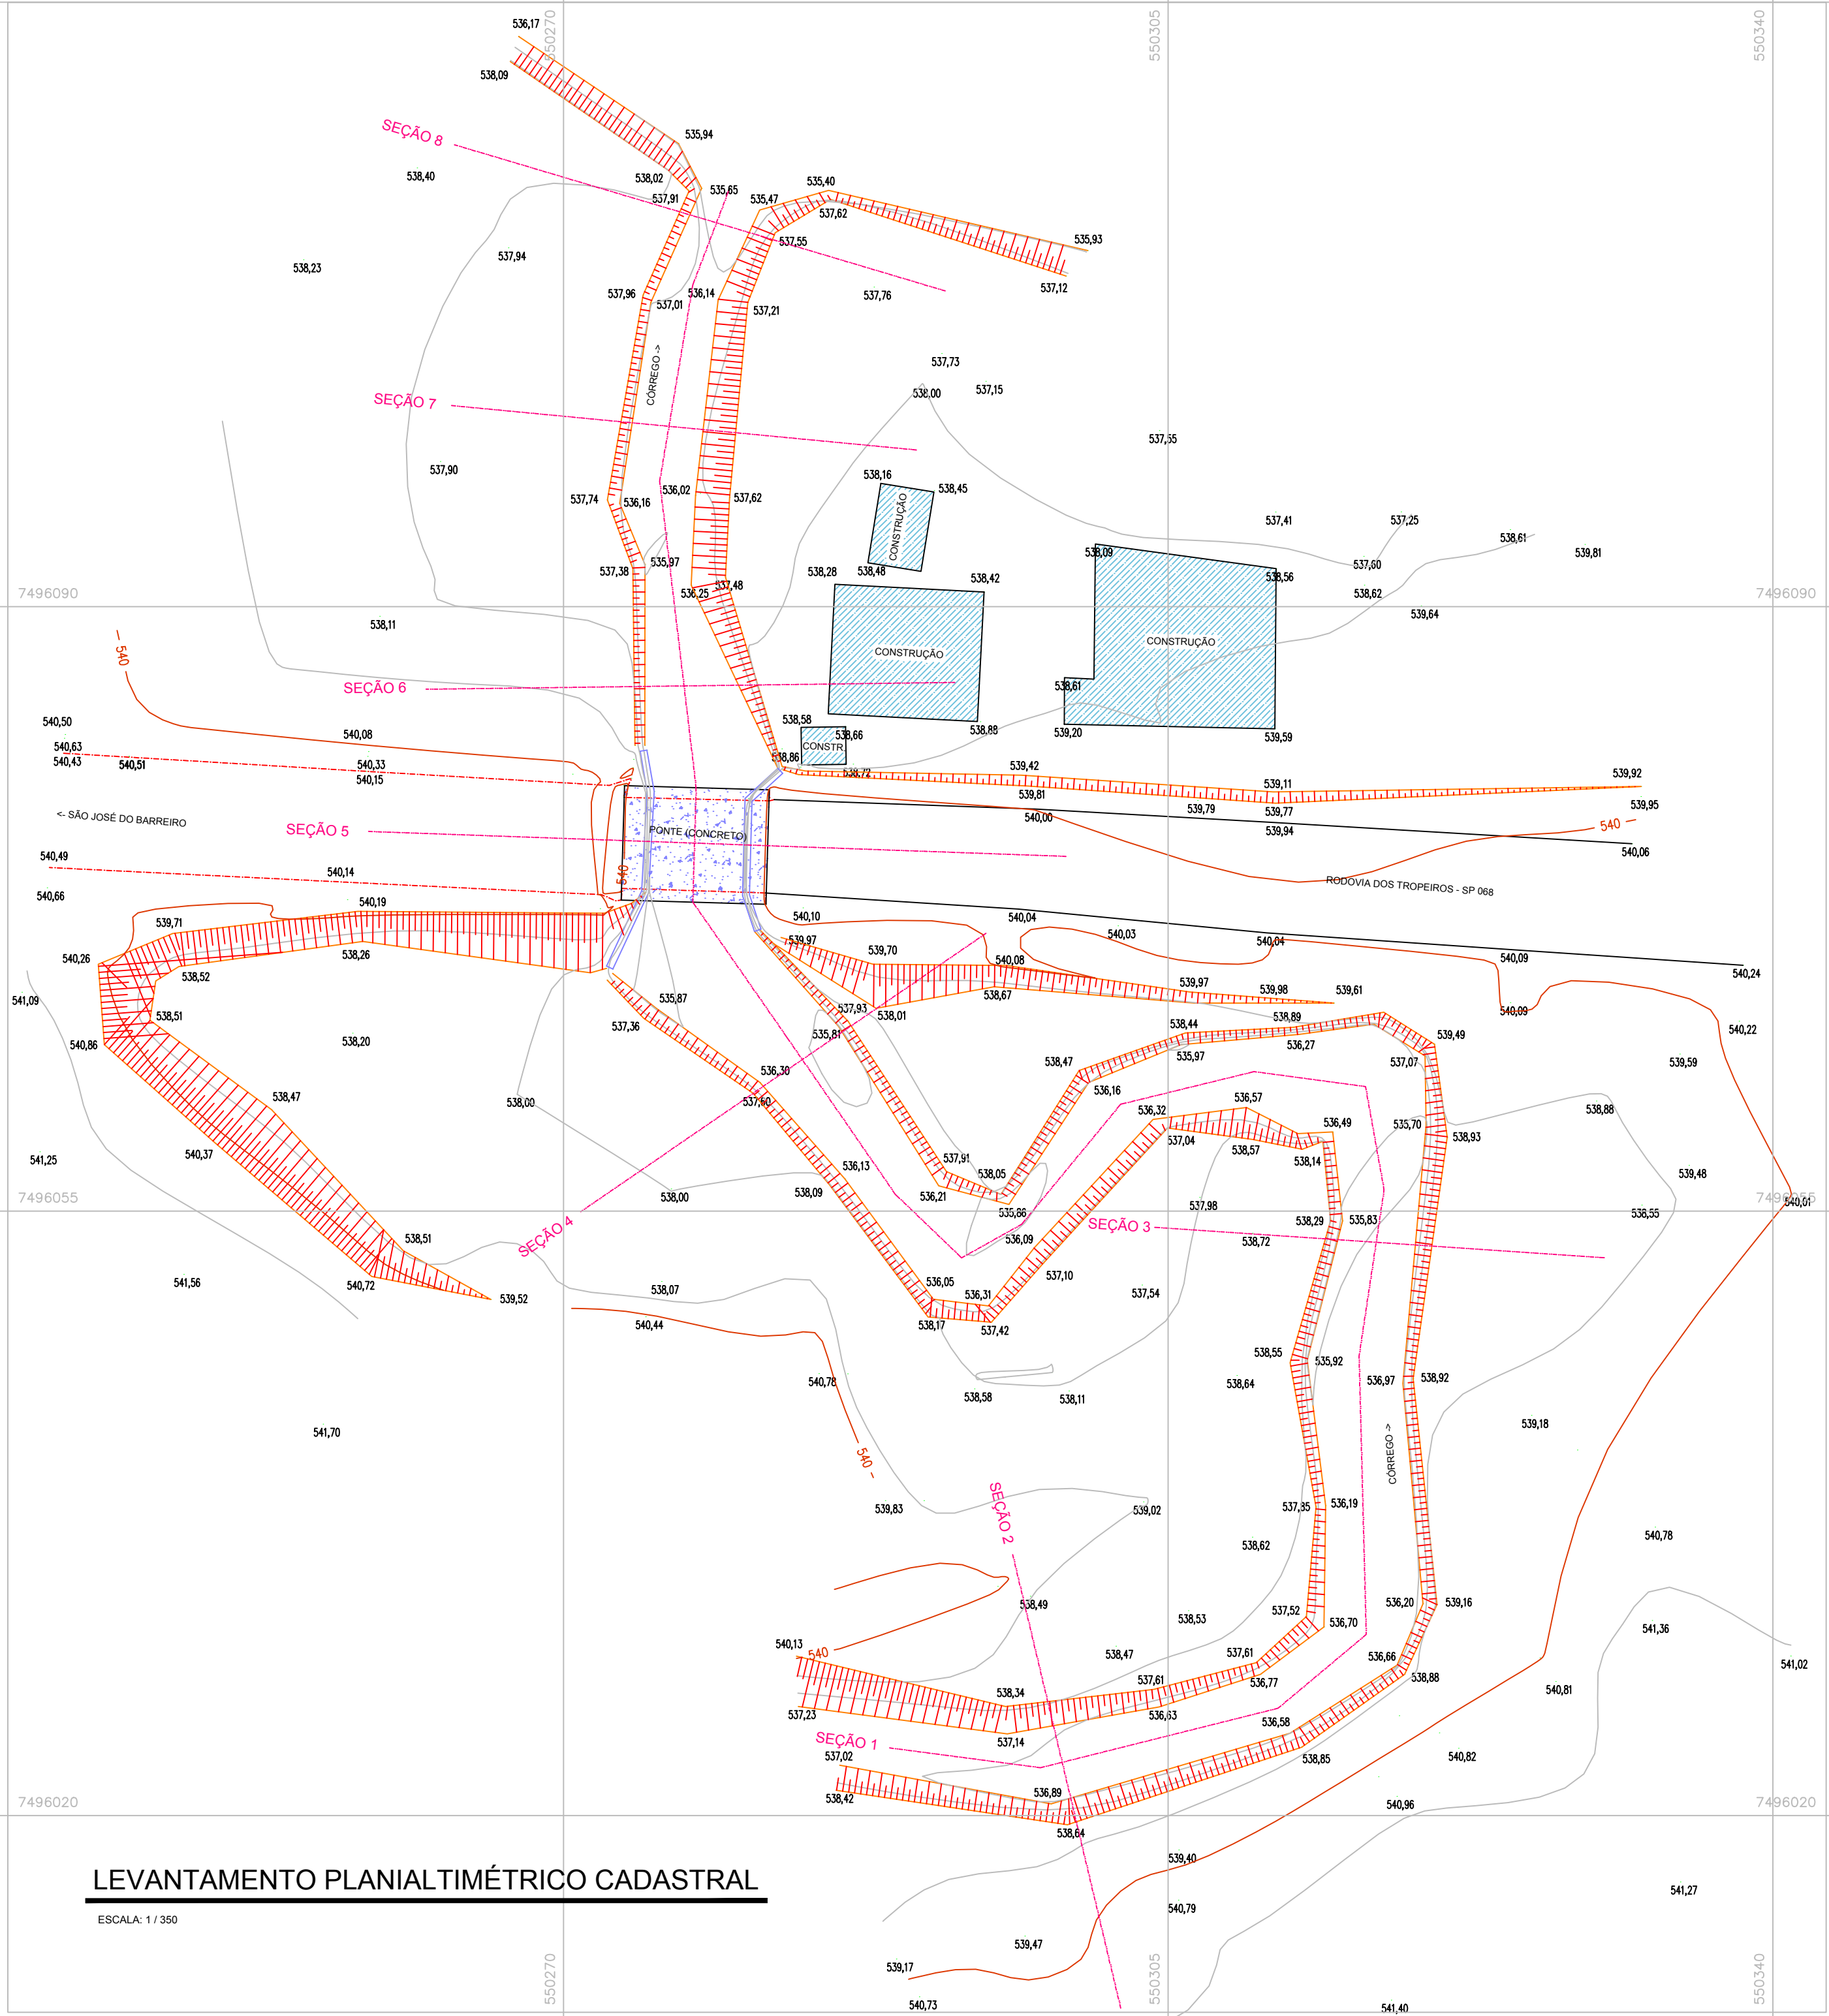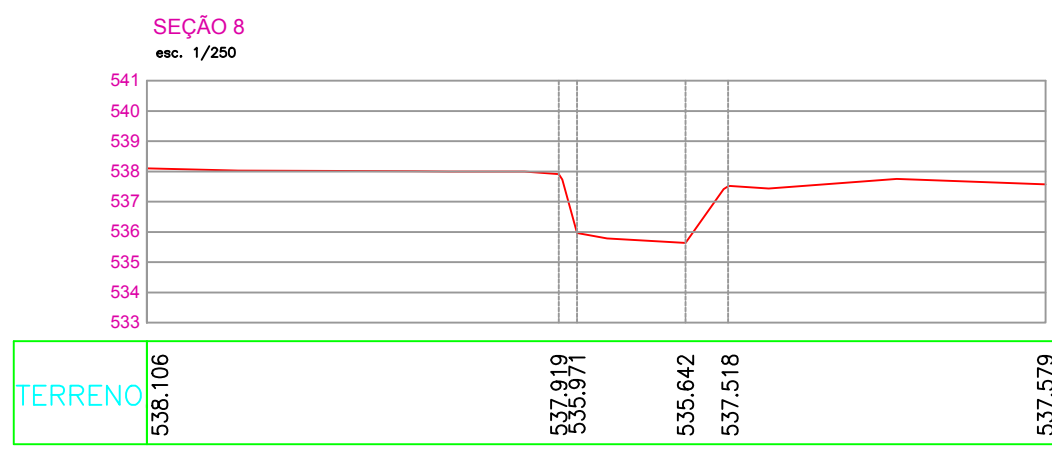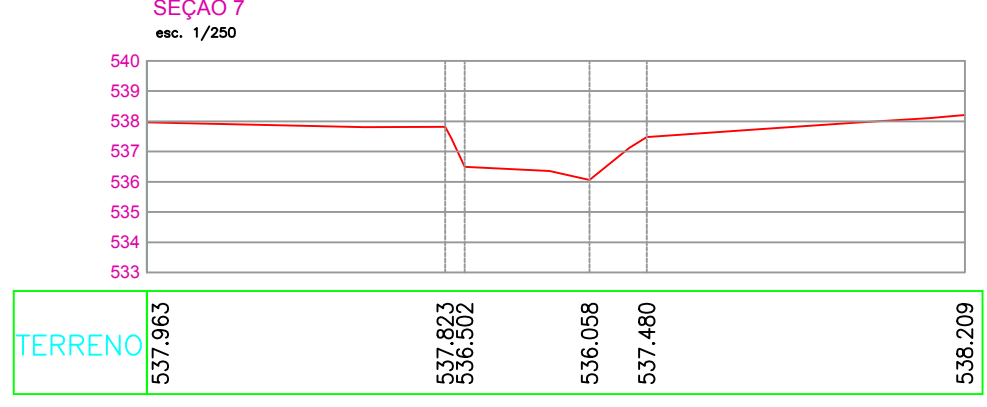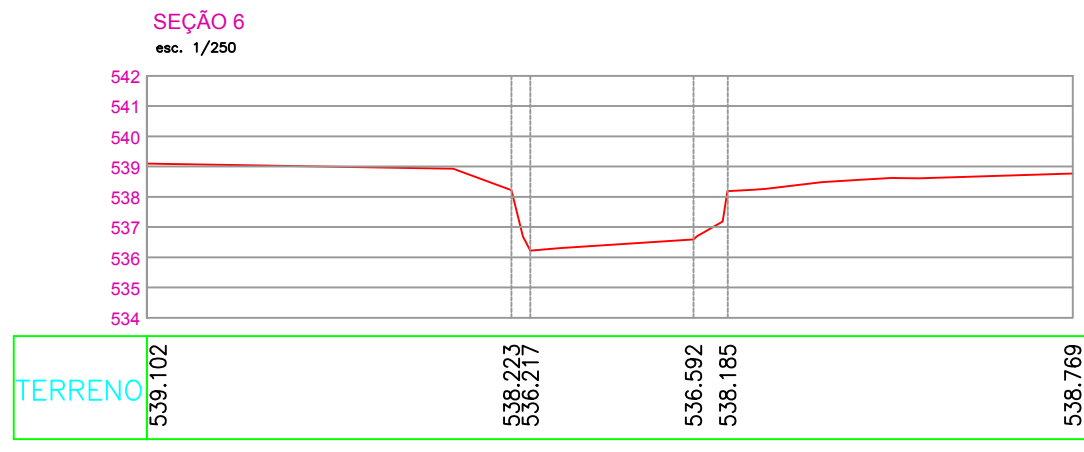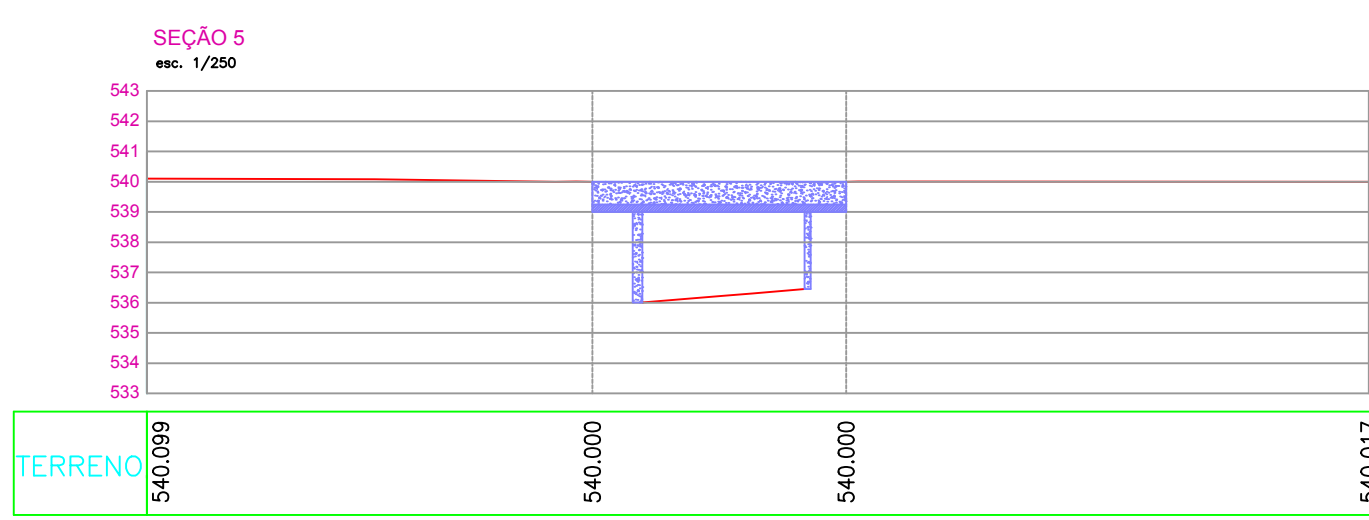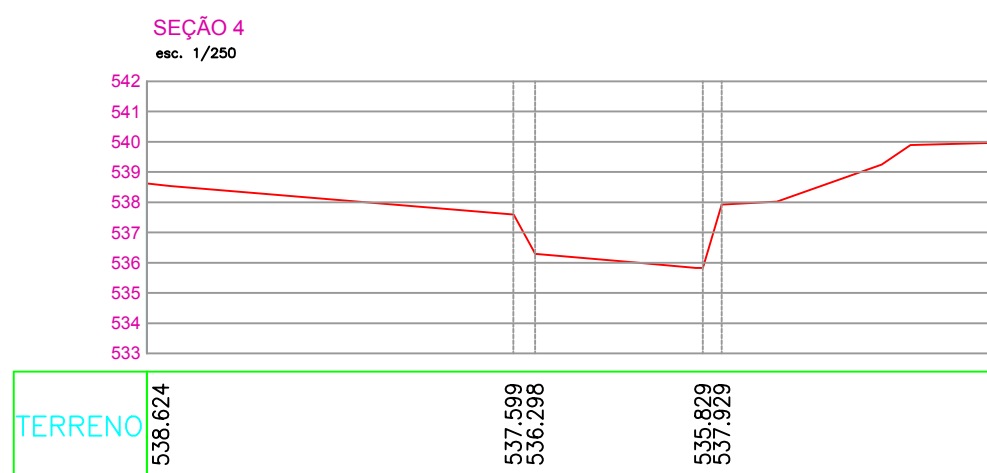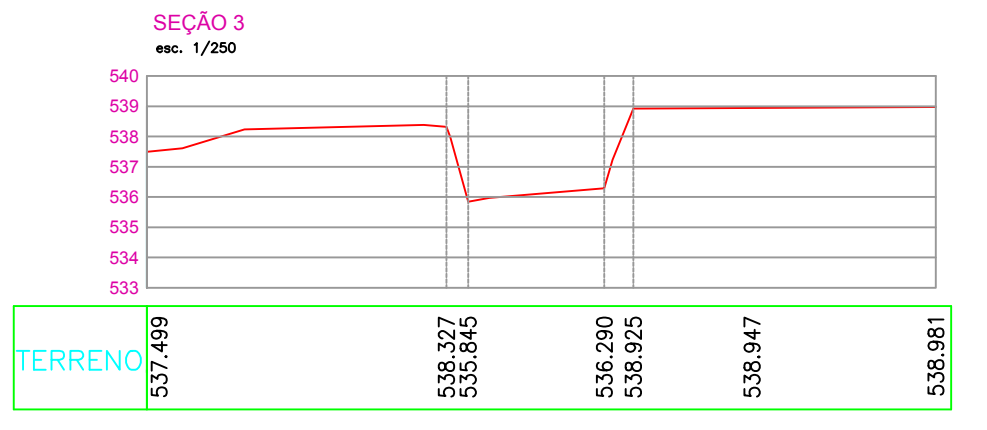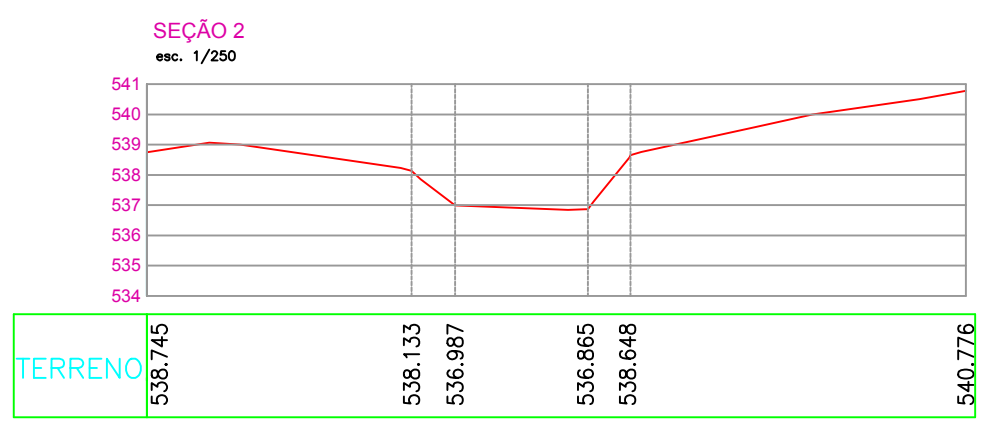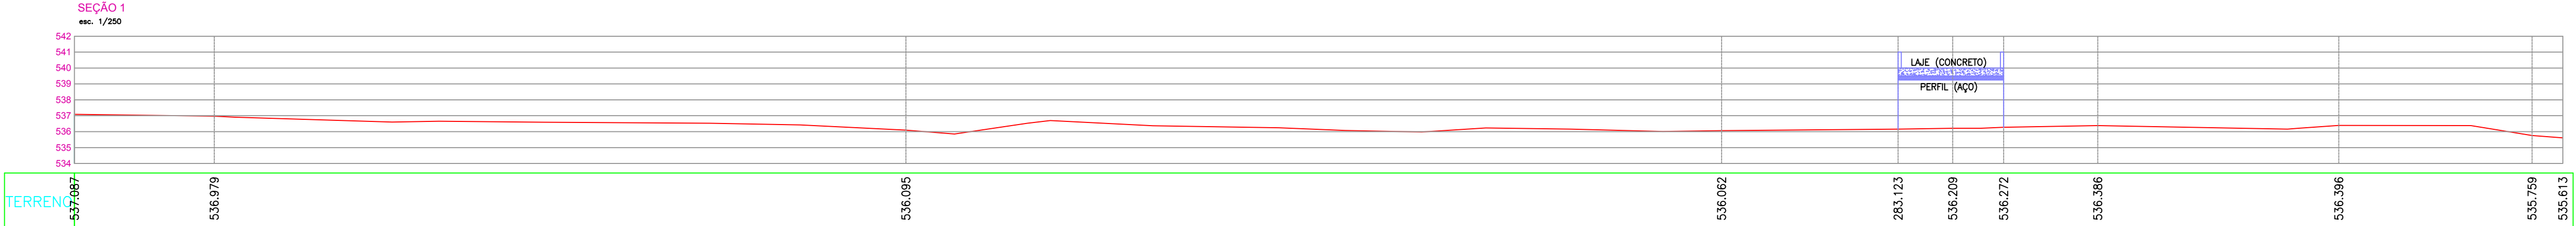

REVISÃO	DATA	RESPONSÁVEL	ASSUNTO	VISTO
01				
CLIENTE				
PREFEITURA MUNICIPAL DA ESTÂNCIA TURÍSTICA DE SÃO JOSÉ DO BARREIRO				
RUA JOSÉ BENTO TEIXEIRA, 42 - CENTRO				
CNPJ: 16.206.823/0001-44				
COORDENADOR GERAL				
ISABELA COUTO RODRIGUES				
Eng. Sanitária e Ambiental / CREA: 506553418				
TEL.: (12) 39153-6969				
DIREITOS AUTORES RESERVADOS				
PROIBIDA TODA A REPRODUÇÃO OU TRANSFERÊNCIA EM TODA OU EM PARTE SEM PRÉVIA AUTORIZAÇÃO				
OBJETO				
PREFEITURA MUNICIPAL DA ESTÂNCIA TURÍSTICA DE SÃO JOSÉ DO BARREIRO				
ASSUNTO				
PLANO DIRETOR DE MACRODRENAGEM DA ÁREA URBANA				
PROJETO				
LEVANTAMENTO TOPO-BATIMÉTRICO - TR8 (EXISTENTE)				
LOCAL				
SÃO JOSÉ DO BARREIRO / SP				
ESCALA				
INDICADA				
ETAPA				
Topografia				
DATA				
Abril / 2019				
FOLHA				
TOP - 13 / 14				

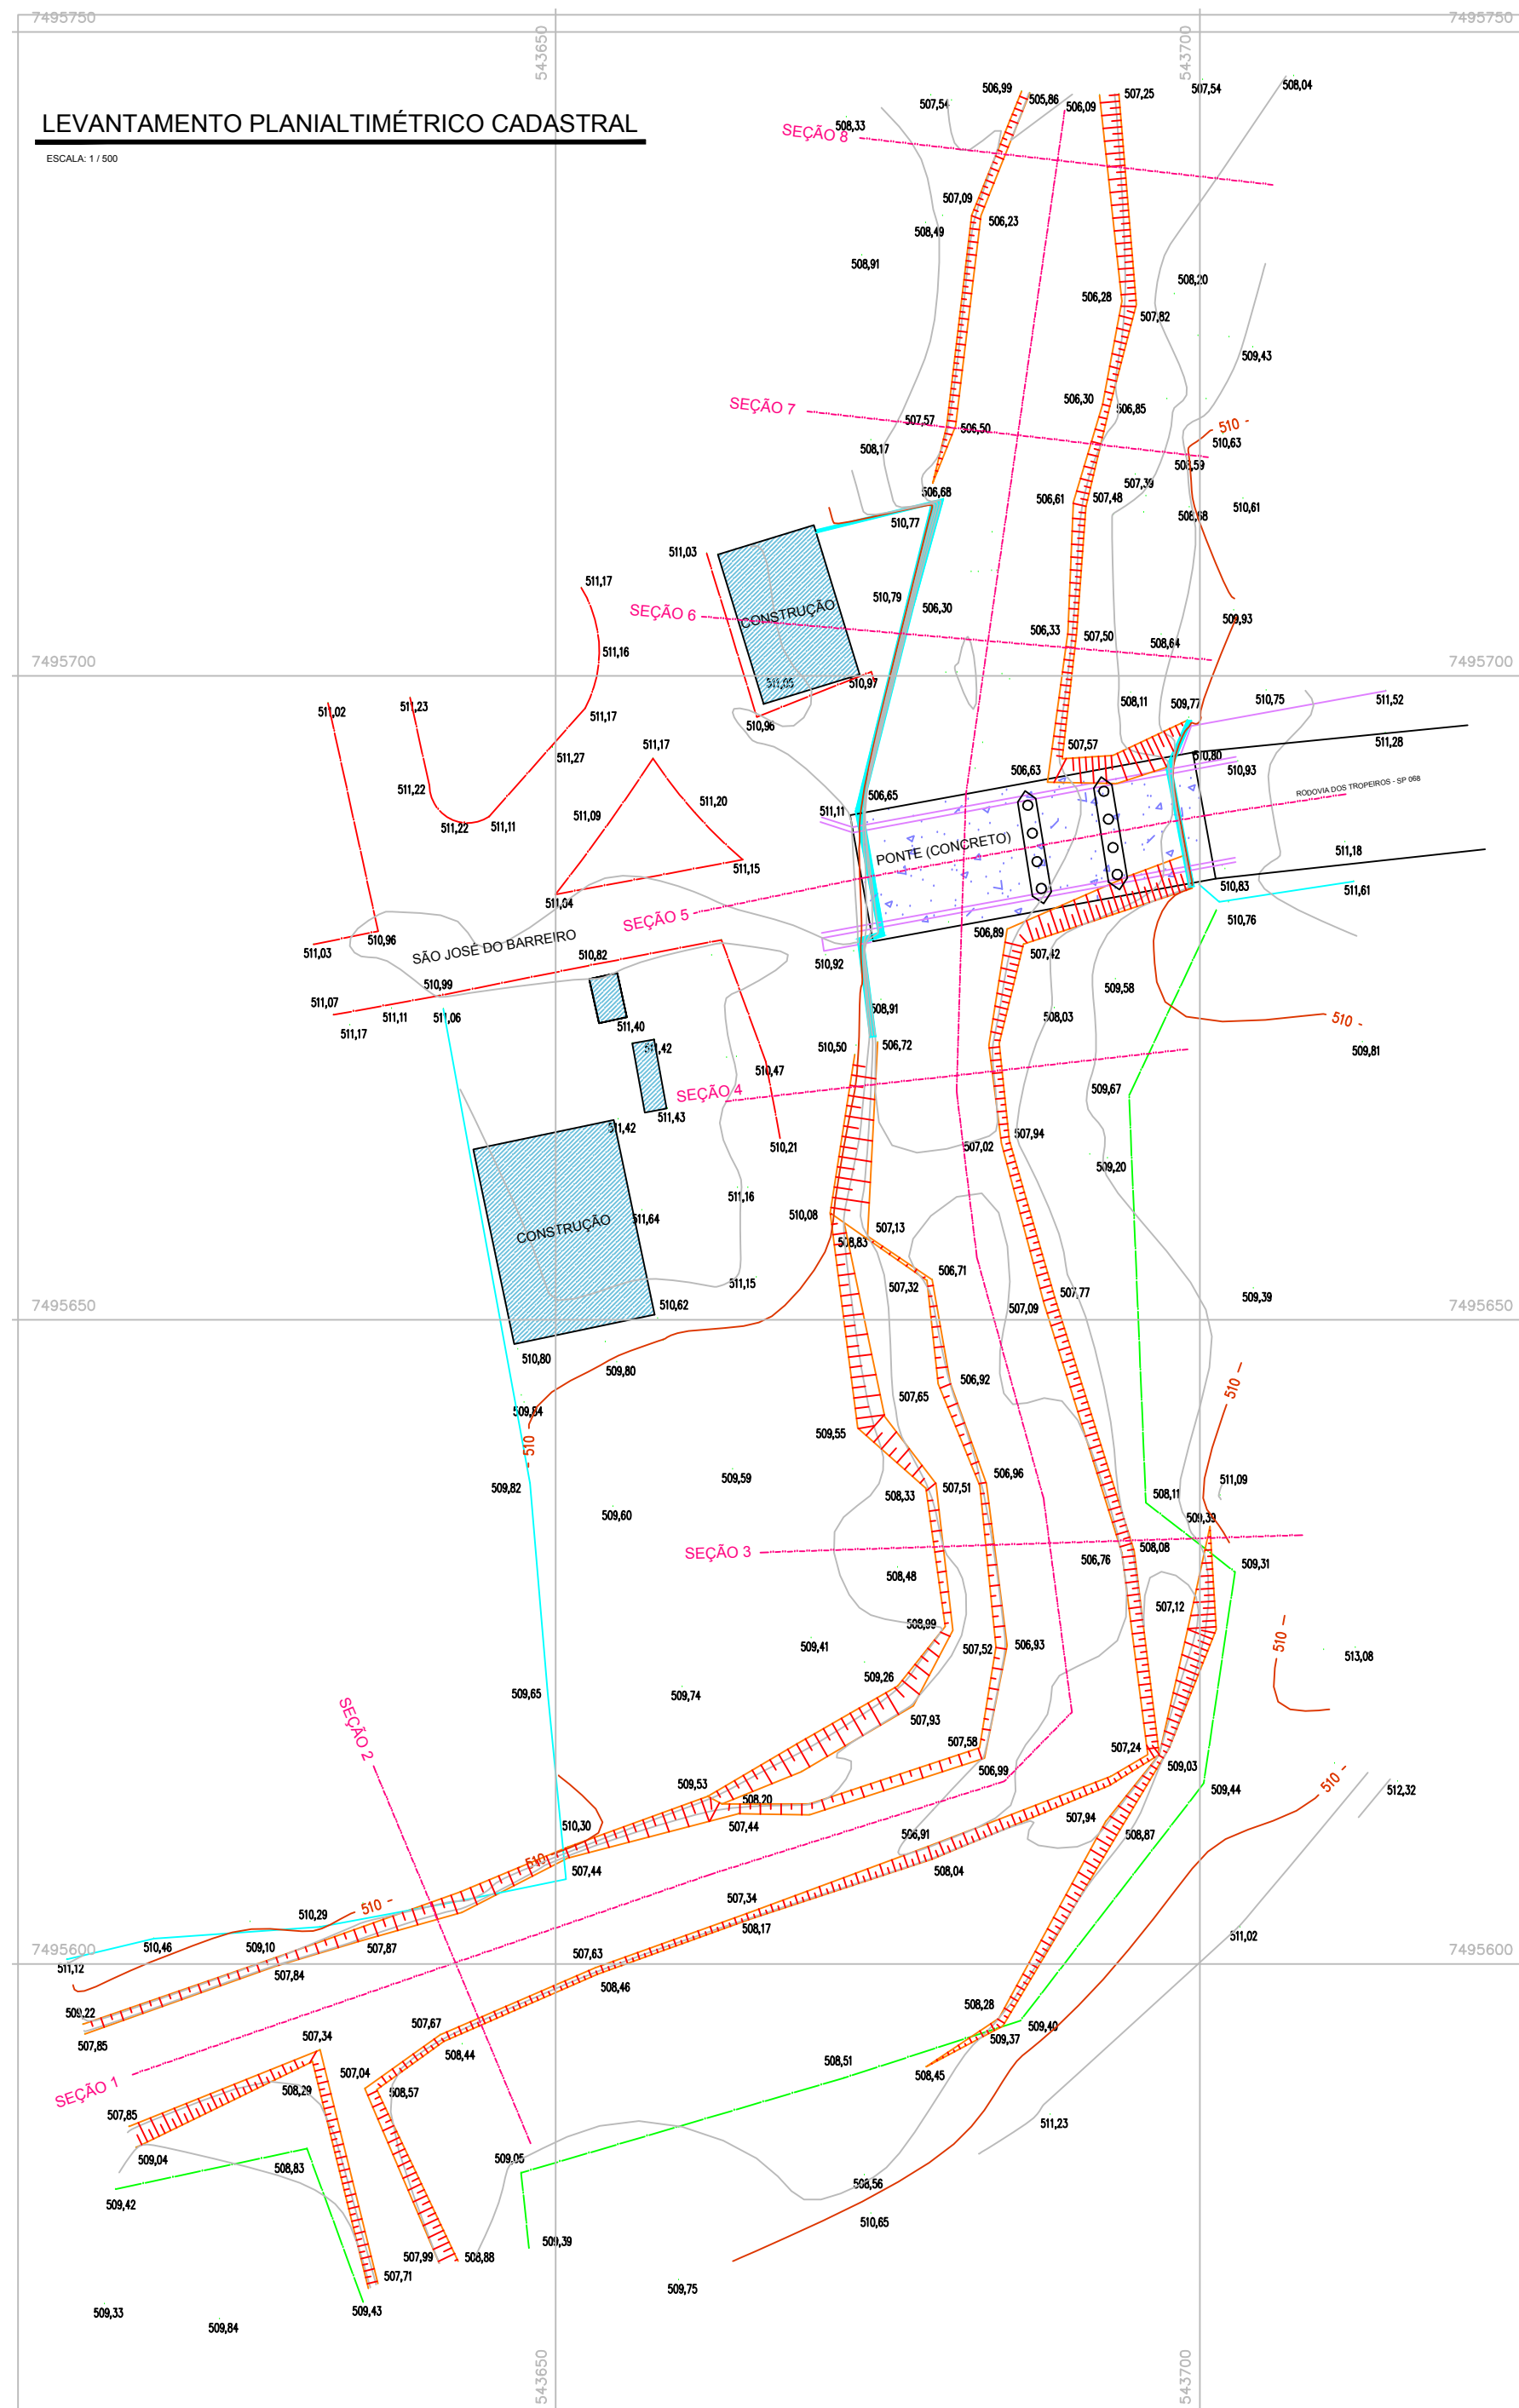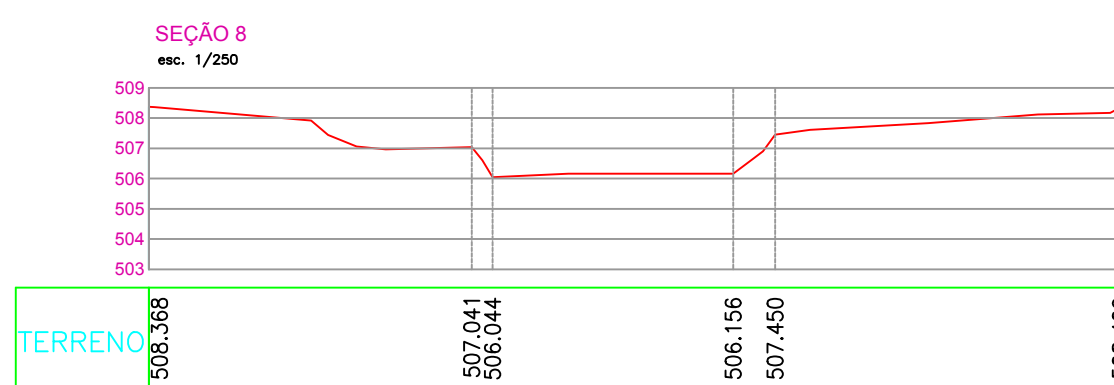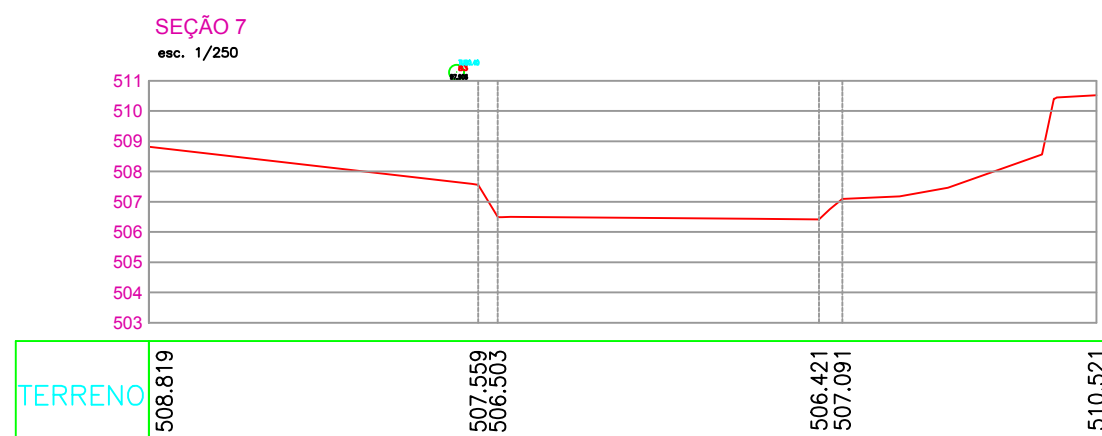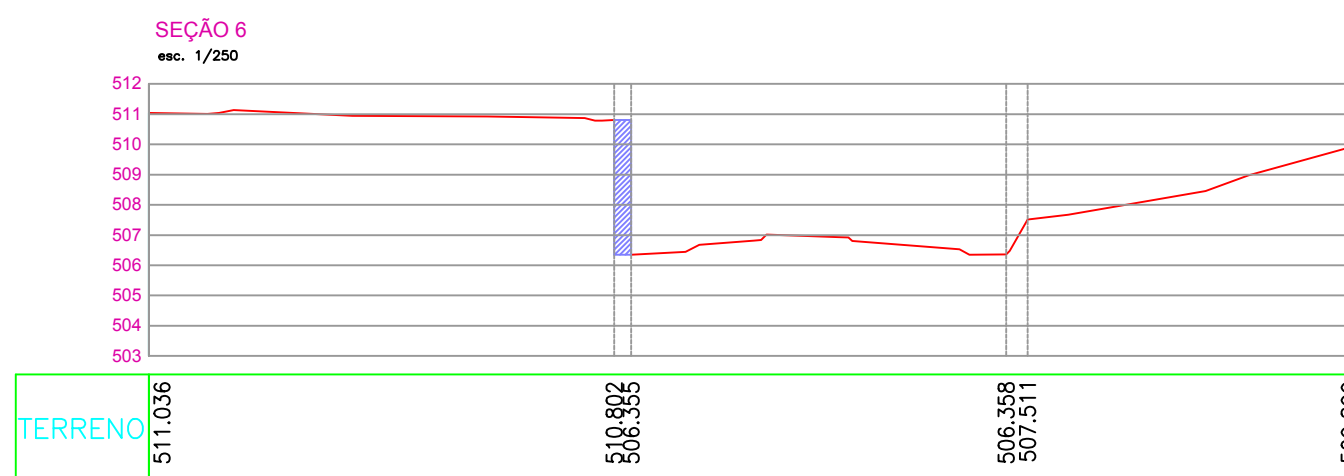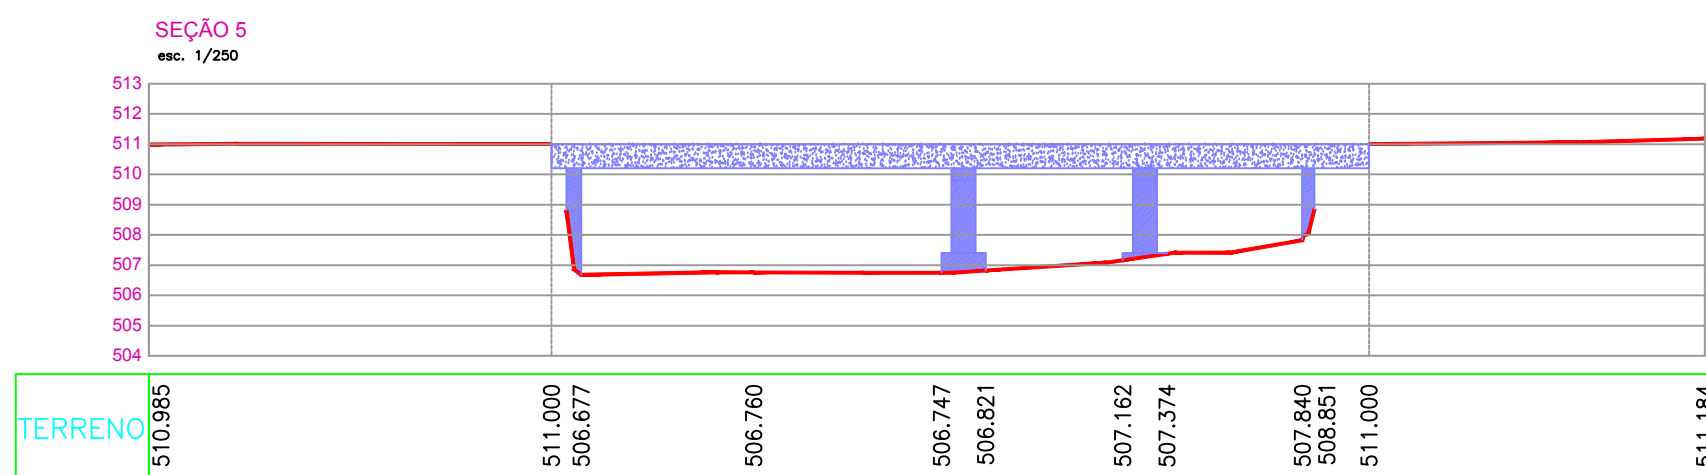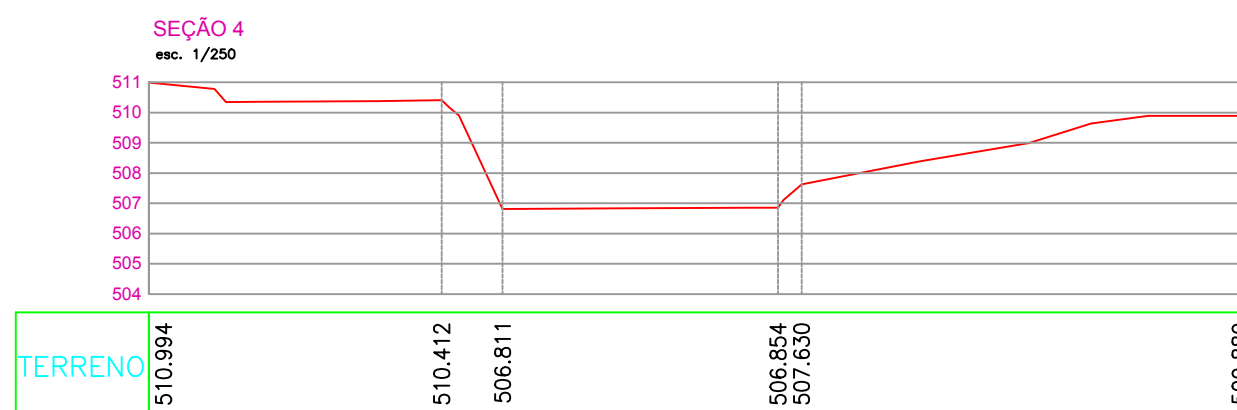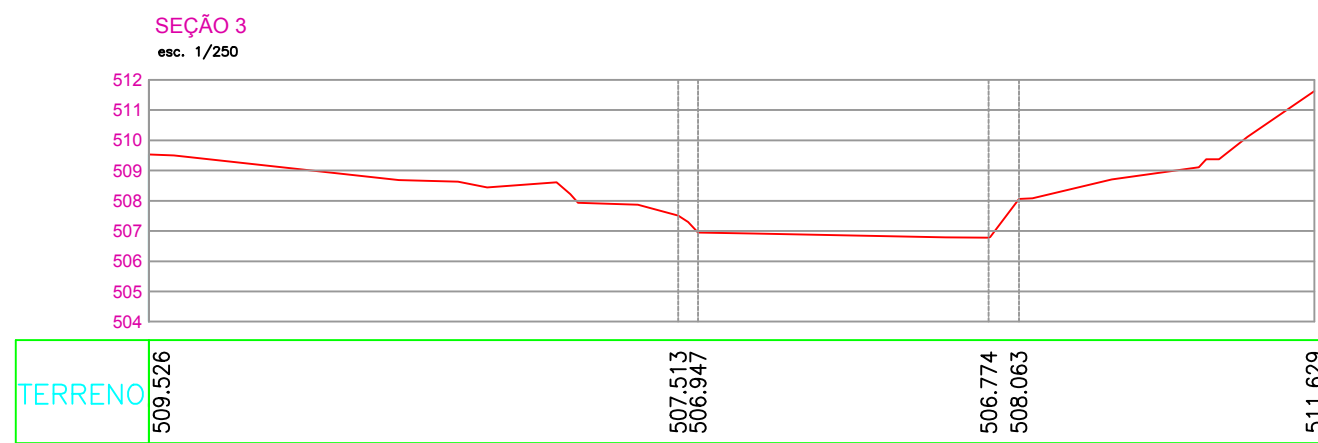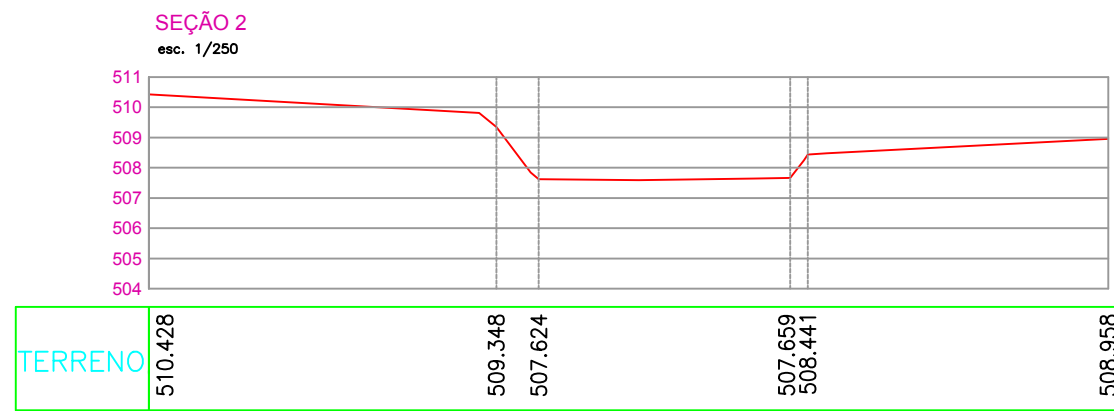

REVISÃO	DATA	RESPONSÁVEL	ASSUNTO	VISTO
CLIENTE: Prefeitura Municipal da Estância Turística de São José do Barreiro Rua José Bento Teixeira, 45 Centro Cep: 13.208-900 Fone: (13) 3111-1288 CNPJ: 03.208.823/0001-46 ADM: 2017/2020				
COORDENAÇÃO GERAL: ISABELA COUTO RODRIGUES Engª Sanitária e Ambiental / CREA: 506/534418 TEL.: (13) 9 9153-6969				
PROJETO: LEVANTAMENTO TOPO-BATIMÉTRICO - TR9 (EXISTENTE)				
LOCAL: SÃO JOSÉ DO BARREIRO / SP				
FOLHA: TOP - 14 / 14				

ESCALA	DE	ETAPA	DATA
INDICADA		Topografia	Abril / 2019