



Prefeitura Municipal da Estância Turística de
São José do Barreiro - SP
Avenida Virgílio Pereira, Nº 231 - Centro
CEP: 12830-000 Tel: (12) 3117-1288
CNPJ: 45.200.623/0001-46
ADM: 2021/2024



São José do Barreiro, 17 de maio de 2023.

OF.GP n.º 31/2023

Excelentíssimo Senhor,

Encaminho a Vossa Excelência, respostas dos requerimentos n.º s
16 e 17/2023, conforme solicitado no Ofício n.º 027, desta Casa Legislativa.

Atenciosamente,

Alexandre de Siqueira Braga
Prefeito Municipal

Excelentíssimo Senhor
Ver. LUIZ FERNANDO BRAGA DE OLIVEIRA
DD. Presidente da Câmara Municipal de
São José do Barreiro - SP



São José do Barreiro, 17 de maio de 2023.

REF: Requerimento n.º 17/2023

Excelentíssimo Senhor,

Em resposta ao requerimento n.º 17/2023, informar Vossa Excelência, conforme abaixo:


Itens 1, 2 e 3 – Prejudicado.

4 – Cópia digital em anexo.


Atenciosamente,




Alexandre de Siqueira Braga
Prefeito Municipal

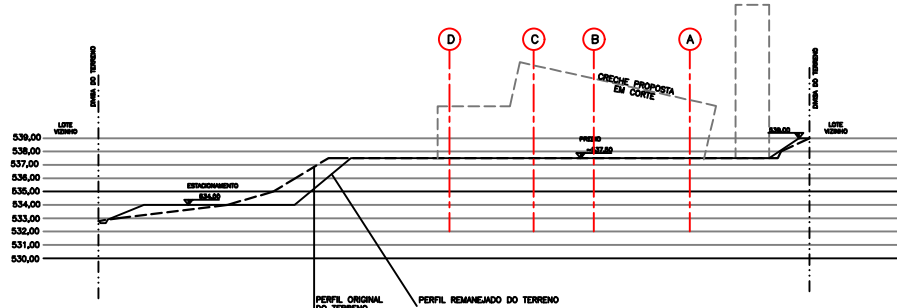


PERFIL LONGITUDINAL 01

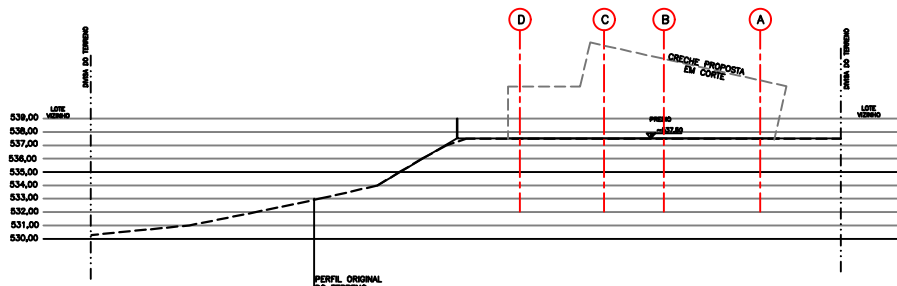



PERFIL LONGITUDINAL 02

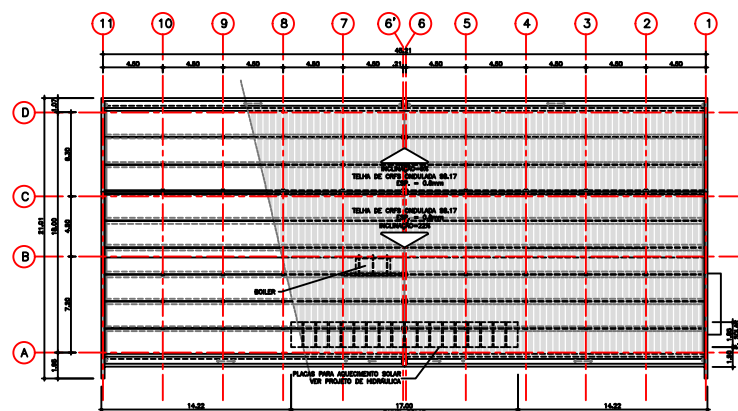

NOVEMBRO/2013
PLANTA DE COBERTURA
ESCALA 1/500

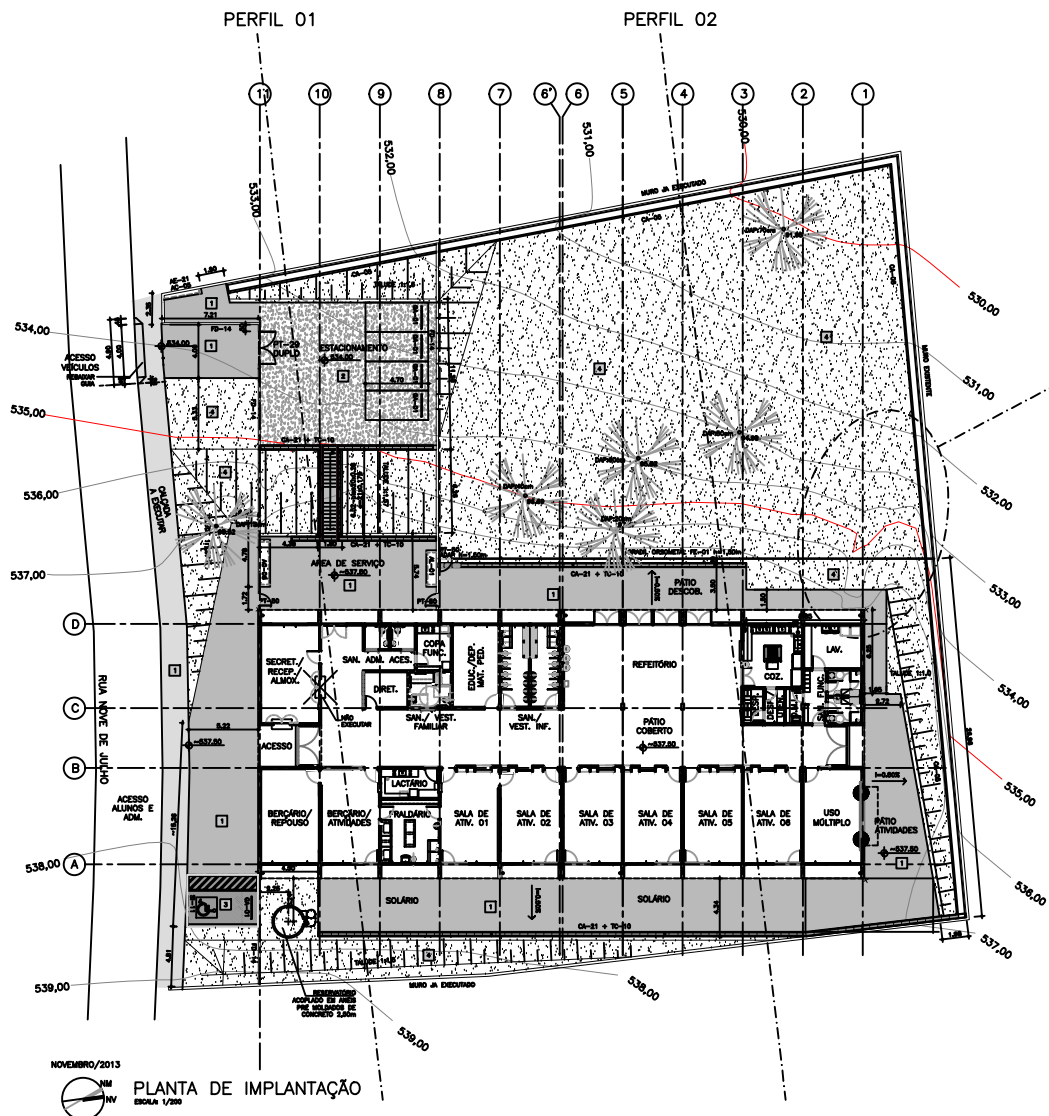

NOVEMBRO/2013
PLANTA DE IMPLANTAÇÃO
ESCALA 1/500

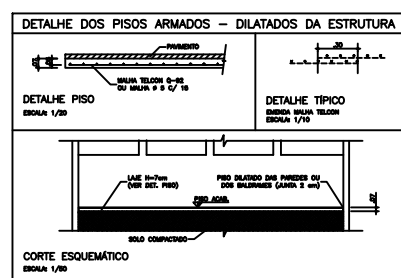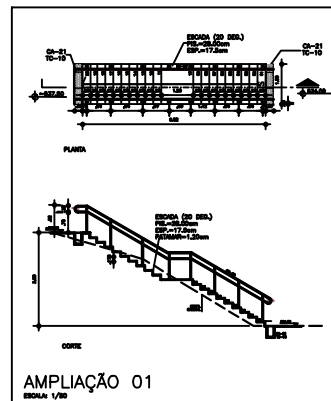

CÁLCULO DE VOLUMES CORTE E ATERRO					
SEÇÃO	LARG. (m)	ÁREA (m2)		VOLUME (m3)	
		CORTE	ATERRO	CORTE	ATERRO
01	19.08	88.18	19.87	1882.44	375.29
02	19.08	52.69	39.39	1005.31	751.57
03	19.08	25.68	15.18	489.98	289.65
TOTAL			3177.73	1416.5	

VOLUME DE CORTE PREVISTO = 3177.73m³
VOLUME DE ATERRO PREVISTO = 1416.51m³

LEGENDA	
	ÁRVORE EXISTENTE
	TERRENO NATURAL
	CORTE
	ATERRO
	MURO DE ARRIMO
	PERFIL PROPOSTO DO TERRENO
	PERFIL ORIGINAL DO TERRENO
	TERRENO NATURAL
	NÍVEL EXISTENTE
	NÍVEL PROJETADO

TABELA DE SINALIZAÇÃO VISUAL

COD.	PIEÇAS DE SINALIZAÇÃO	DIMENS. (cm)	APLICAÇÃO	QUANT.


